



ПРОЕКТ

Проект частного дома 16,1 x 8,1 м.
Визуализация проекта

Директор: _____ Бондаренко М.В.



Состав проекта:

Состав проекта	2
Перспективный вид	3
Перспективный вид	4
Перспективный вид	5
Схема Генплан М 1:200	6
План расстановки фундаментных свай; М 1:50	7
План этажа на отм. +0,000; М 1:50	8
Кладочный план этажа на отм. +0,000; М 1:50	9
Фасад в осях 1-6	10
Фасад в осях Г-А; Фасад в осях А-Г;	11
Фасад в осях 6-1;	12
Разрез 1-1; М 1:50;	13
Разрез 2-2; М 1:50;	14
План кровли; М 1:50	15
План Схема расположения стропил; М 1:50	16



Инва.Неподдл. Подпись и дата Взаим. инв.№

					АСТ 518 - 028		
					Свердловская область		
Кол.уч.	Лист	№Док.	Подпись	Дата	Стадия	Лист	Листов
					Проект частного дома 16,1 x 8,1 м.		
ГИП					П	3	
Выполнил	Шмелёв				Перспективный вид		ООО "АСТ"



Взаим. инв. №

Подпись и дата

Инв. №подл.

					АСТ 518 - 028		
					Свердловская область		
					Проект частного дома 16,1 x 8,1 м.		
					Стадия	Лист	Листов
					П	4	
					Перспективный вид		ООО "АСТ"
Кол.уч.	Лист	№Док.	Подпись	Дата			
ГИП							
Выполнил	Шмелёв						




Взаим. инв. №

Подпись и дата


Инв. №подл.

					<i>АСТ 518 - 028</i>			
					<i>Свердловская область</i>			
						Стадия	Лист	Листов
						<i>П</i>	<i>5</i>	
						<i>ООО "АСТ"</i>		
Кол.уч.	Лист	№Док.	Подпись	Дата				
<i>ГИП</i>					<i>Проект частного дома 16,1 x 8,1 м.</i>			
<i>Выполнил</i>	<i>Шмелёв</i>				<i>Перспективный вид</i>			


Формат А3

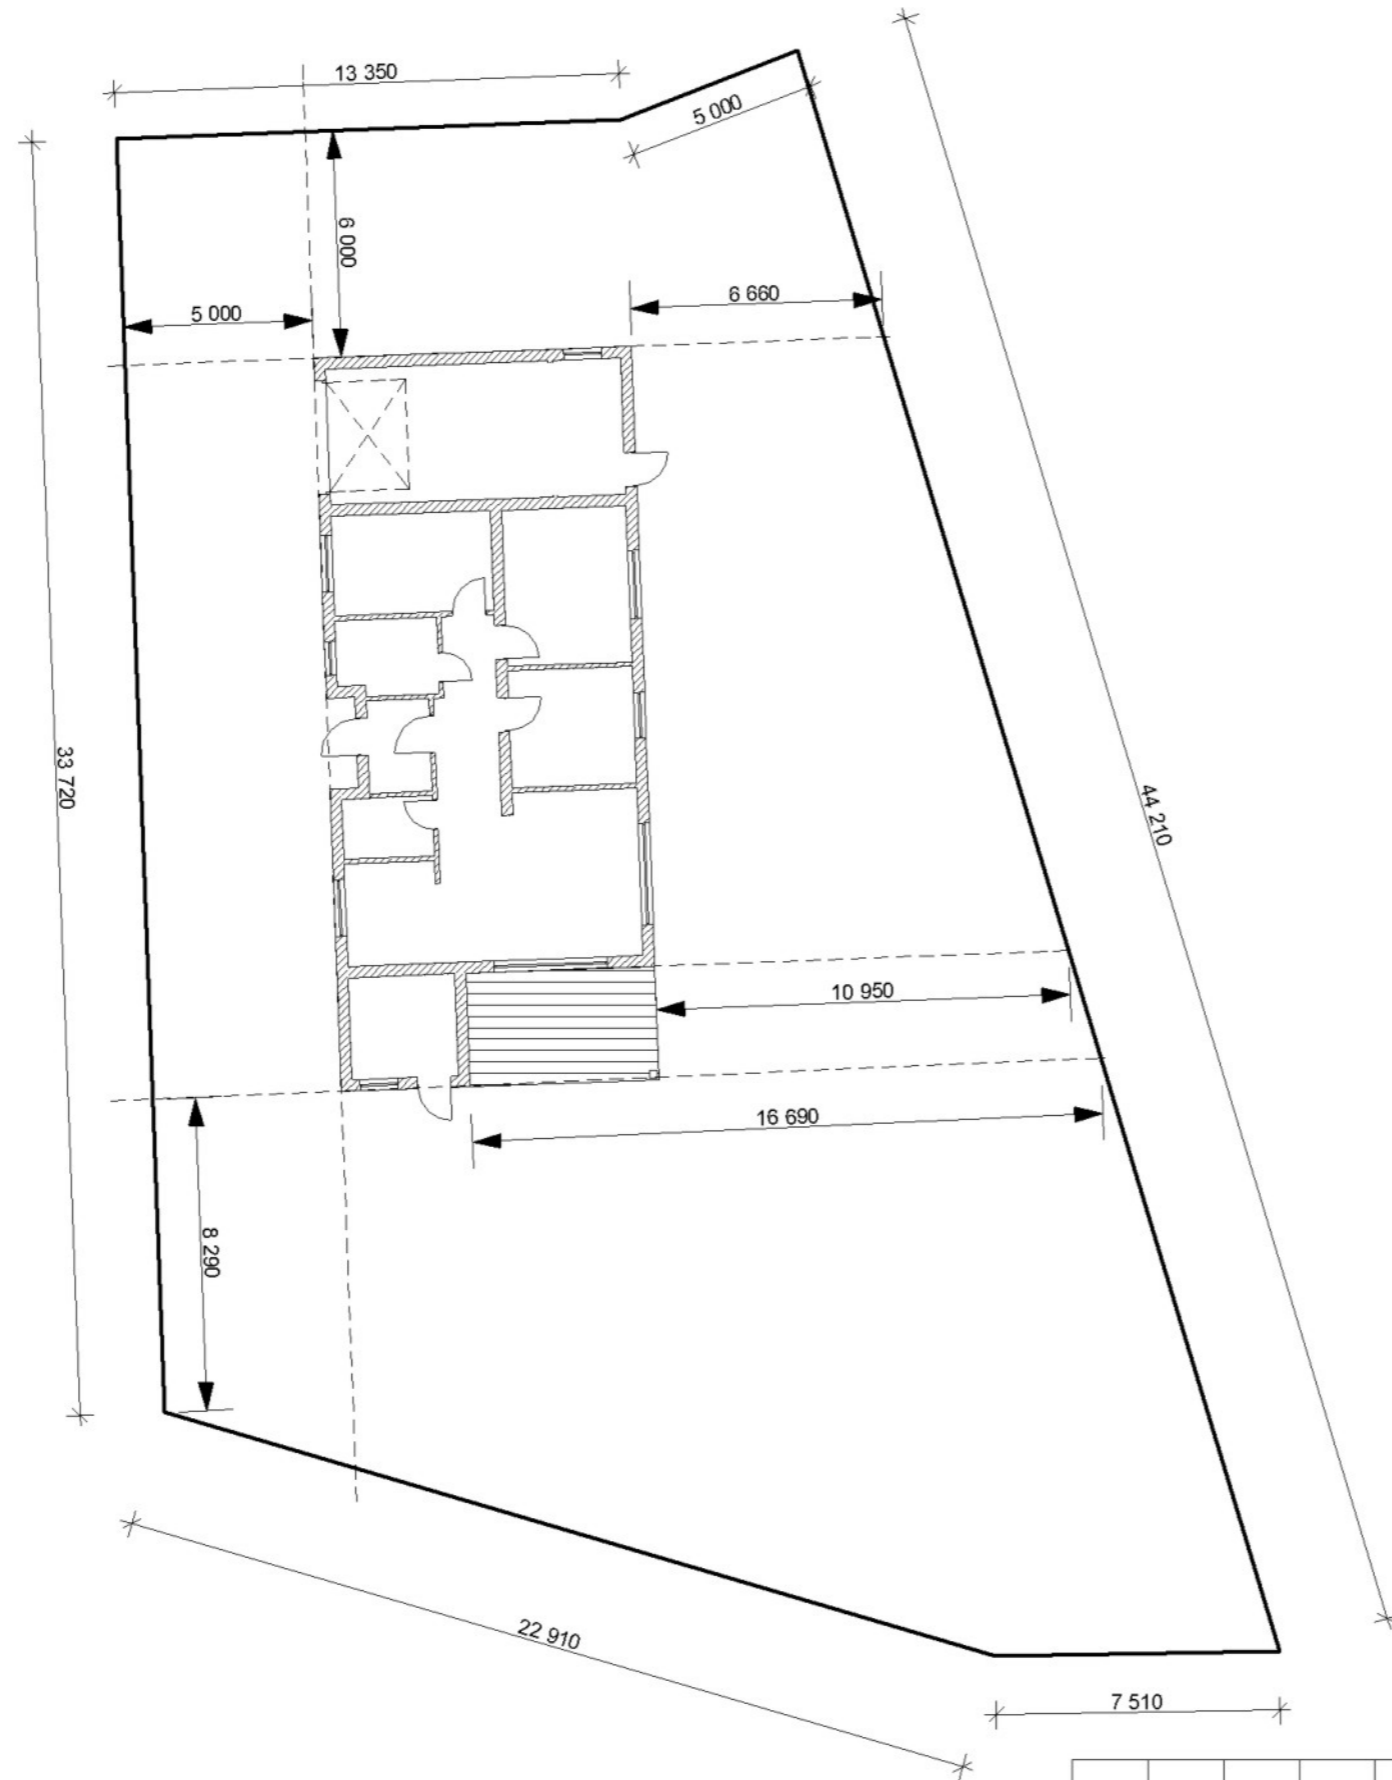

						АСТ 518 - 028			
						Свердловская область			
Изм	Кол.уч	Лист	№ док.	Подпись	Дата	Проект частного дома 16.1 x 8.1 м.	Стадия	Лист	Листов
							ЭП	6	
Разработал Шмелёв						Схема Генплан М 1:200	ООО "АСТ"		

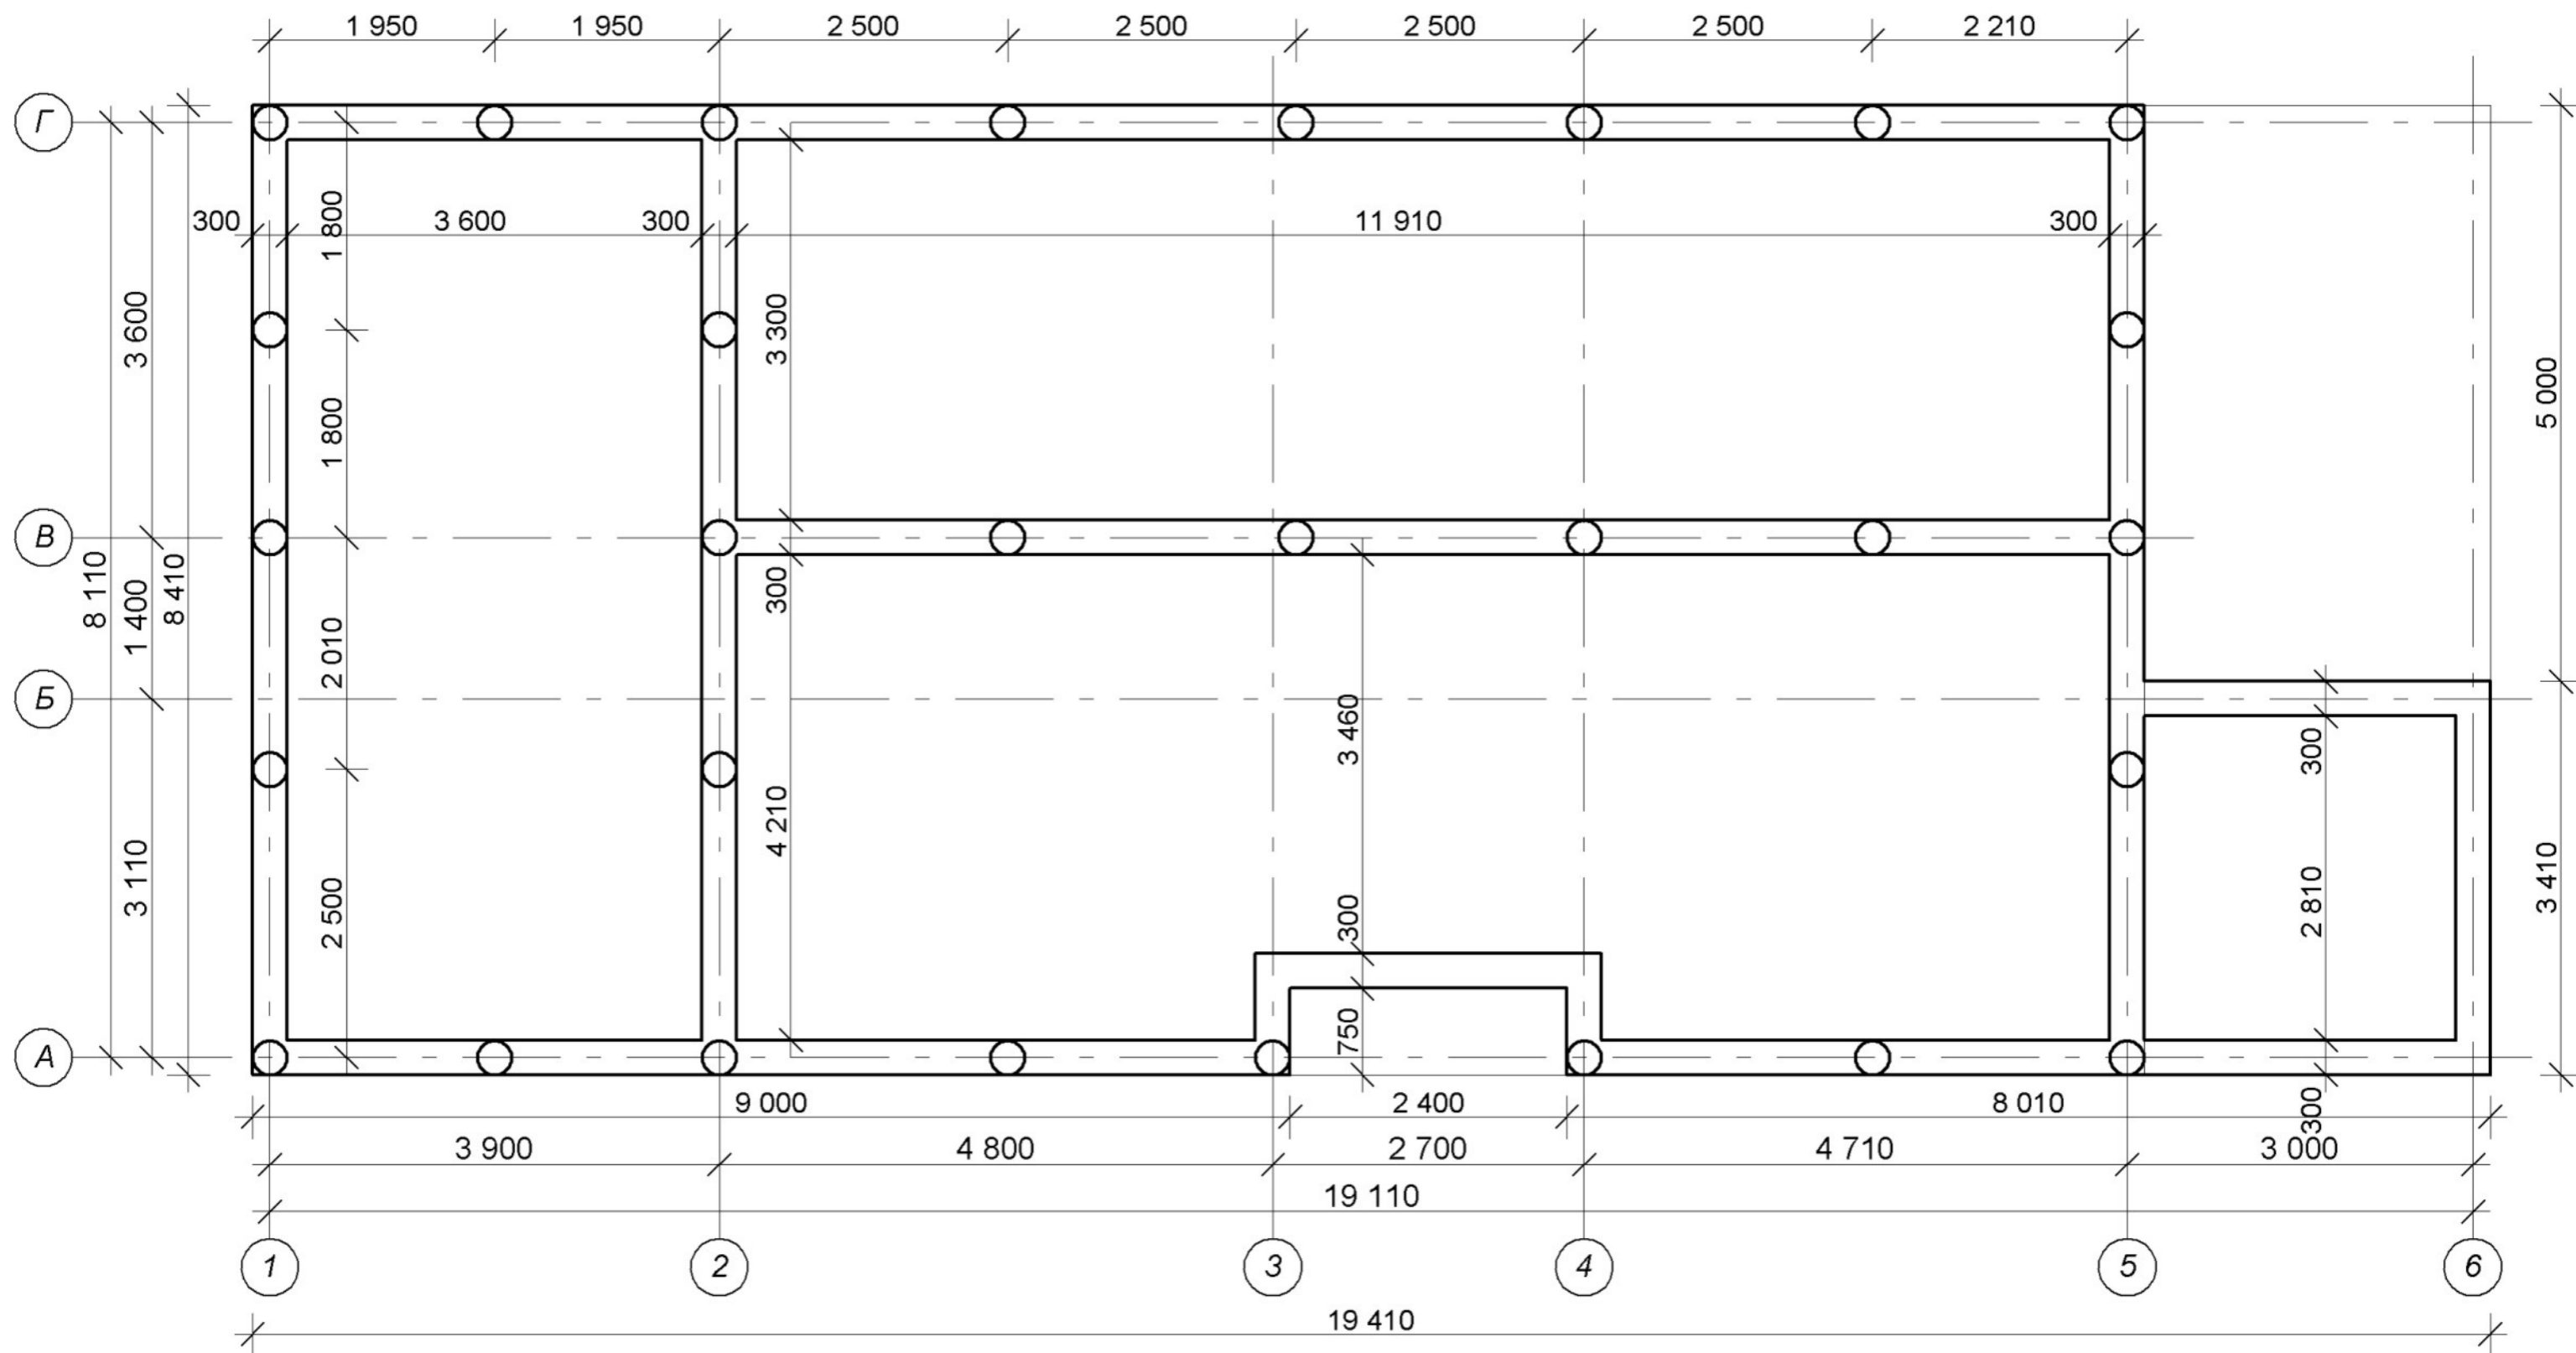


						АСТ 518 - 028		
						Свердловская область		
Изм	Кол.уч	Лист	Лядок.	Подпись	Дата	Проект частного дома 16.1 x 8.1 м.		
						Стадия	Лист	Листов
						ЭП	7	
						ООО "АСТ"		
						Схема расстановки ростверковых свай М 1:50		

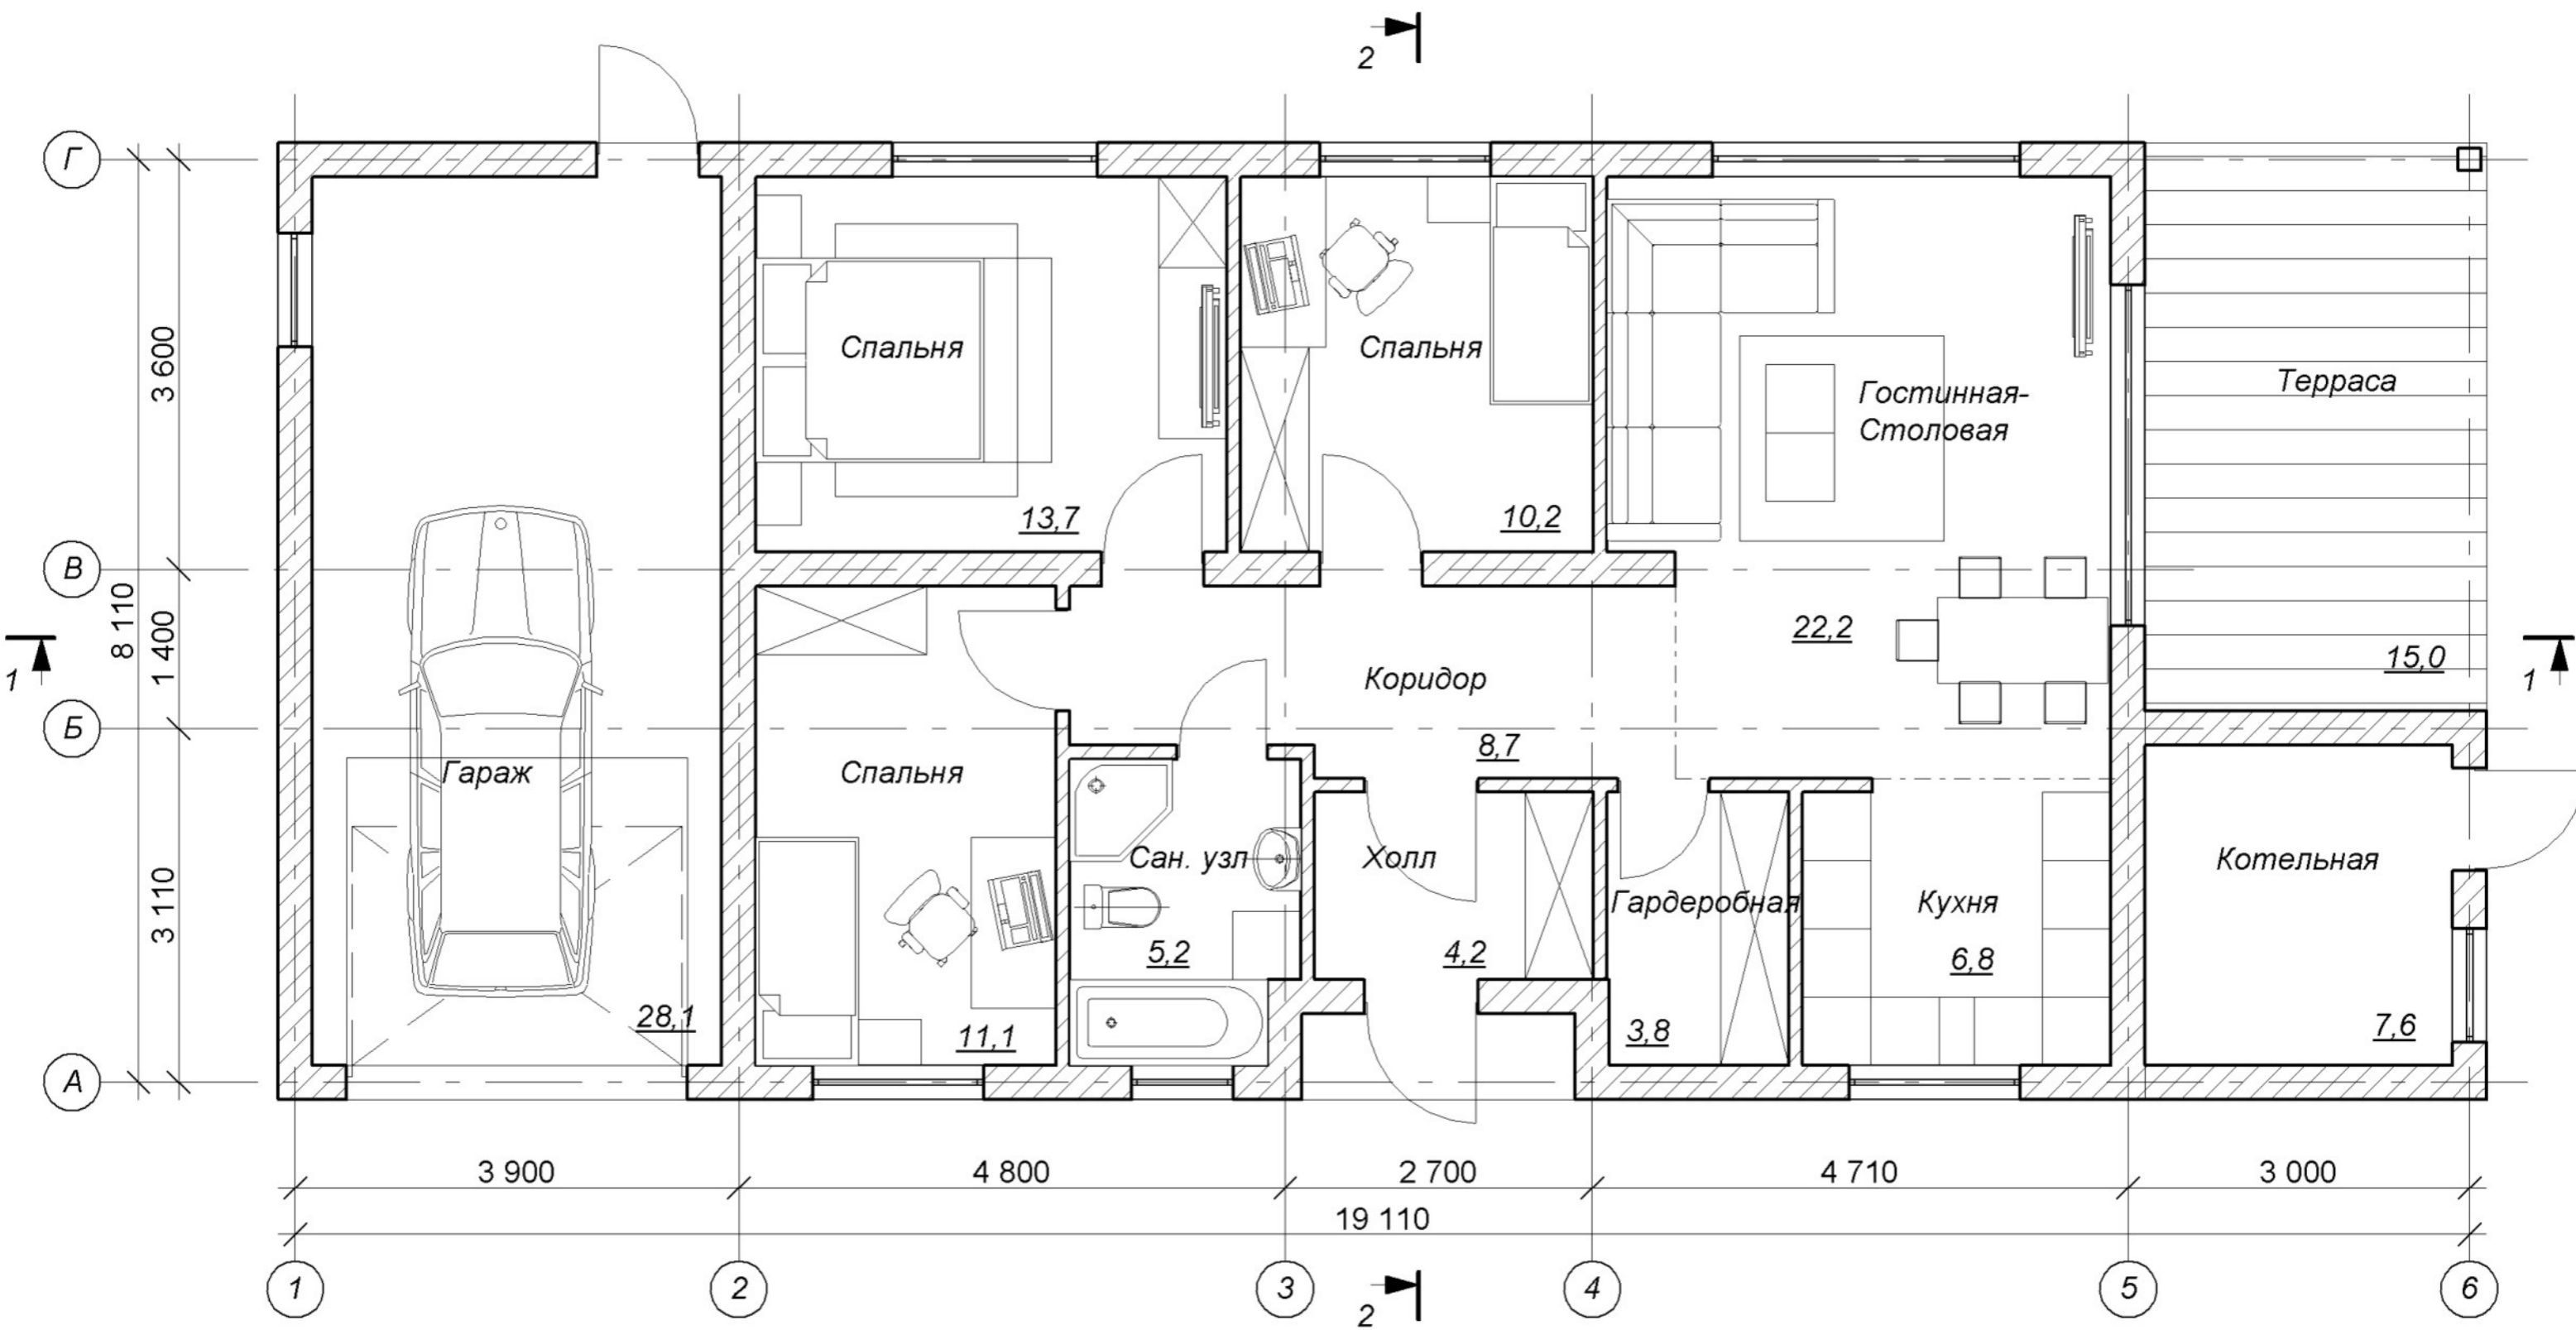


Общая площадь дома - 121,6 м.кв.
 Общая жилая площадь дома - 57,2 м.кв.
 Площадь застройки дома (с учётом террасы) - 163,3 м.кв.




						АСТ 518 - 028		
						Свердловская область		
Изм	Кол.уч	Лист	Лядок.	Подпись	Дата	Проект частного дома 16.1 x 8.1 м.		
						Стадия	Лист	Листов
						ЭП	8	
Разработал	Шмелёв					План этажа на отм. +0,000 М 1:50		
						ООО "АСТ"		

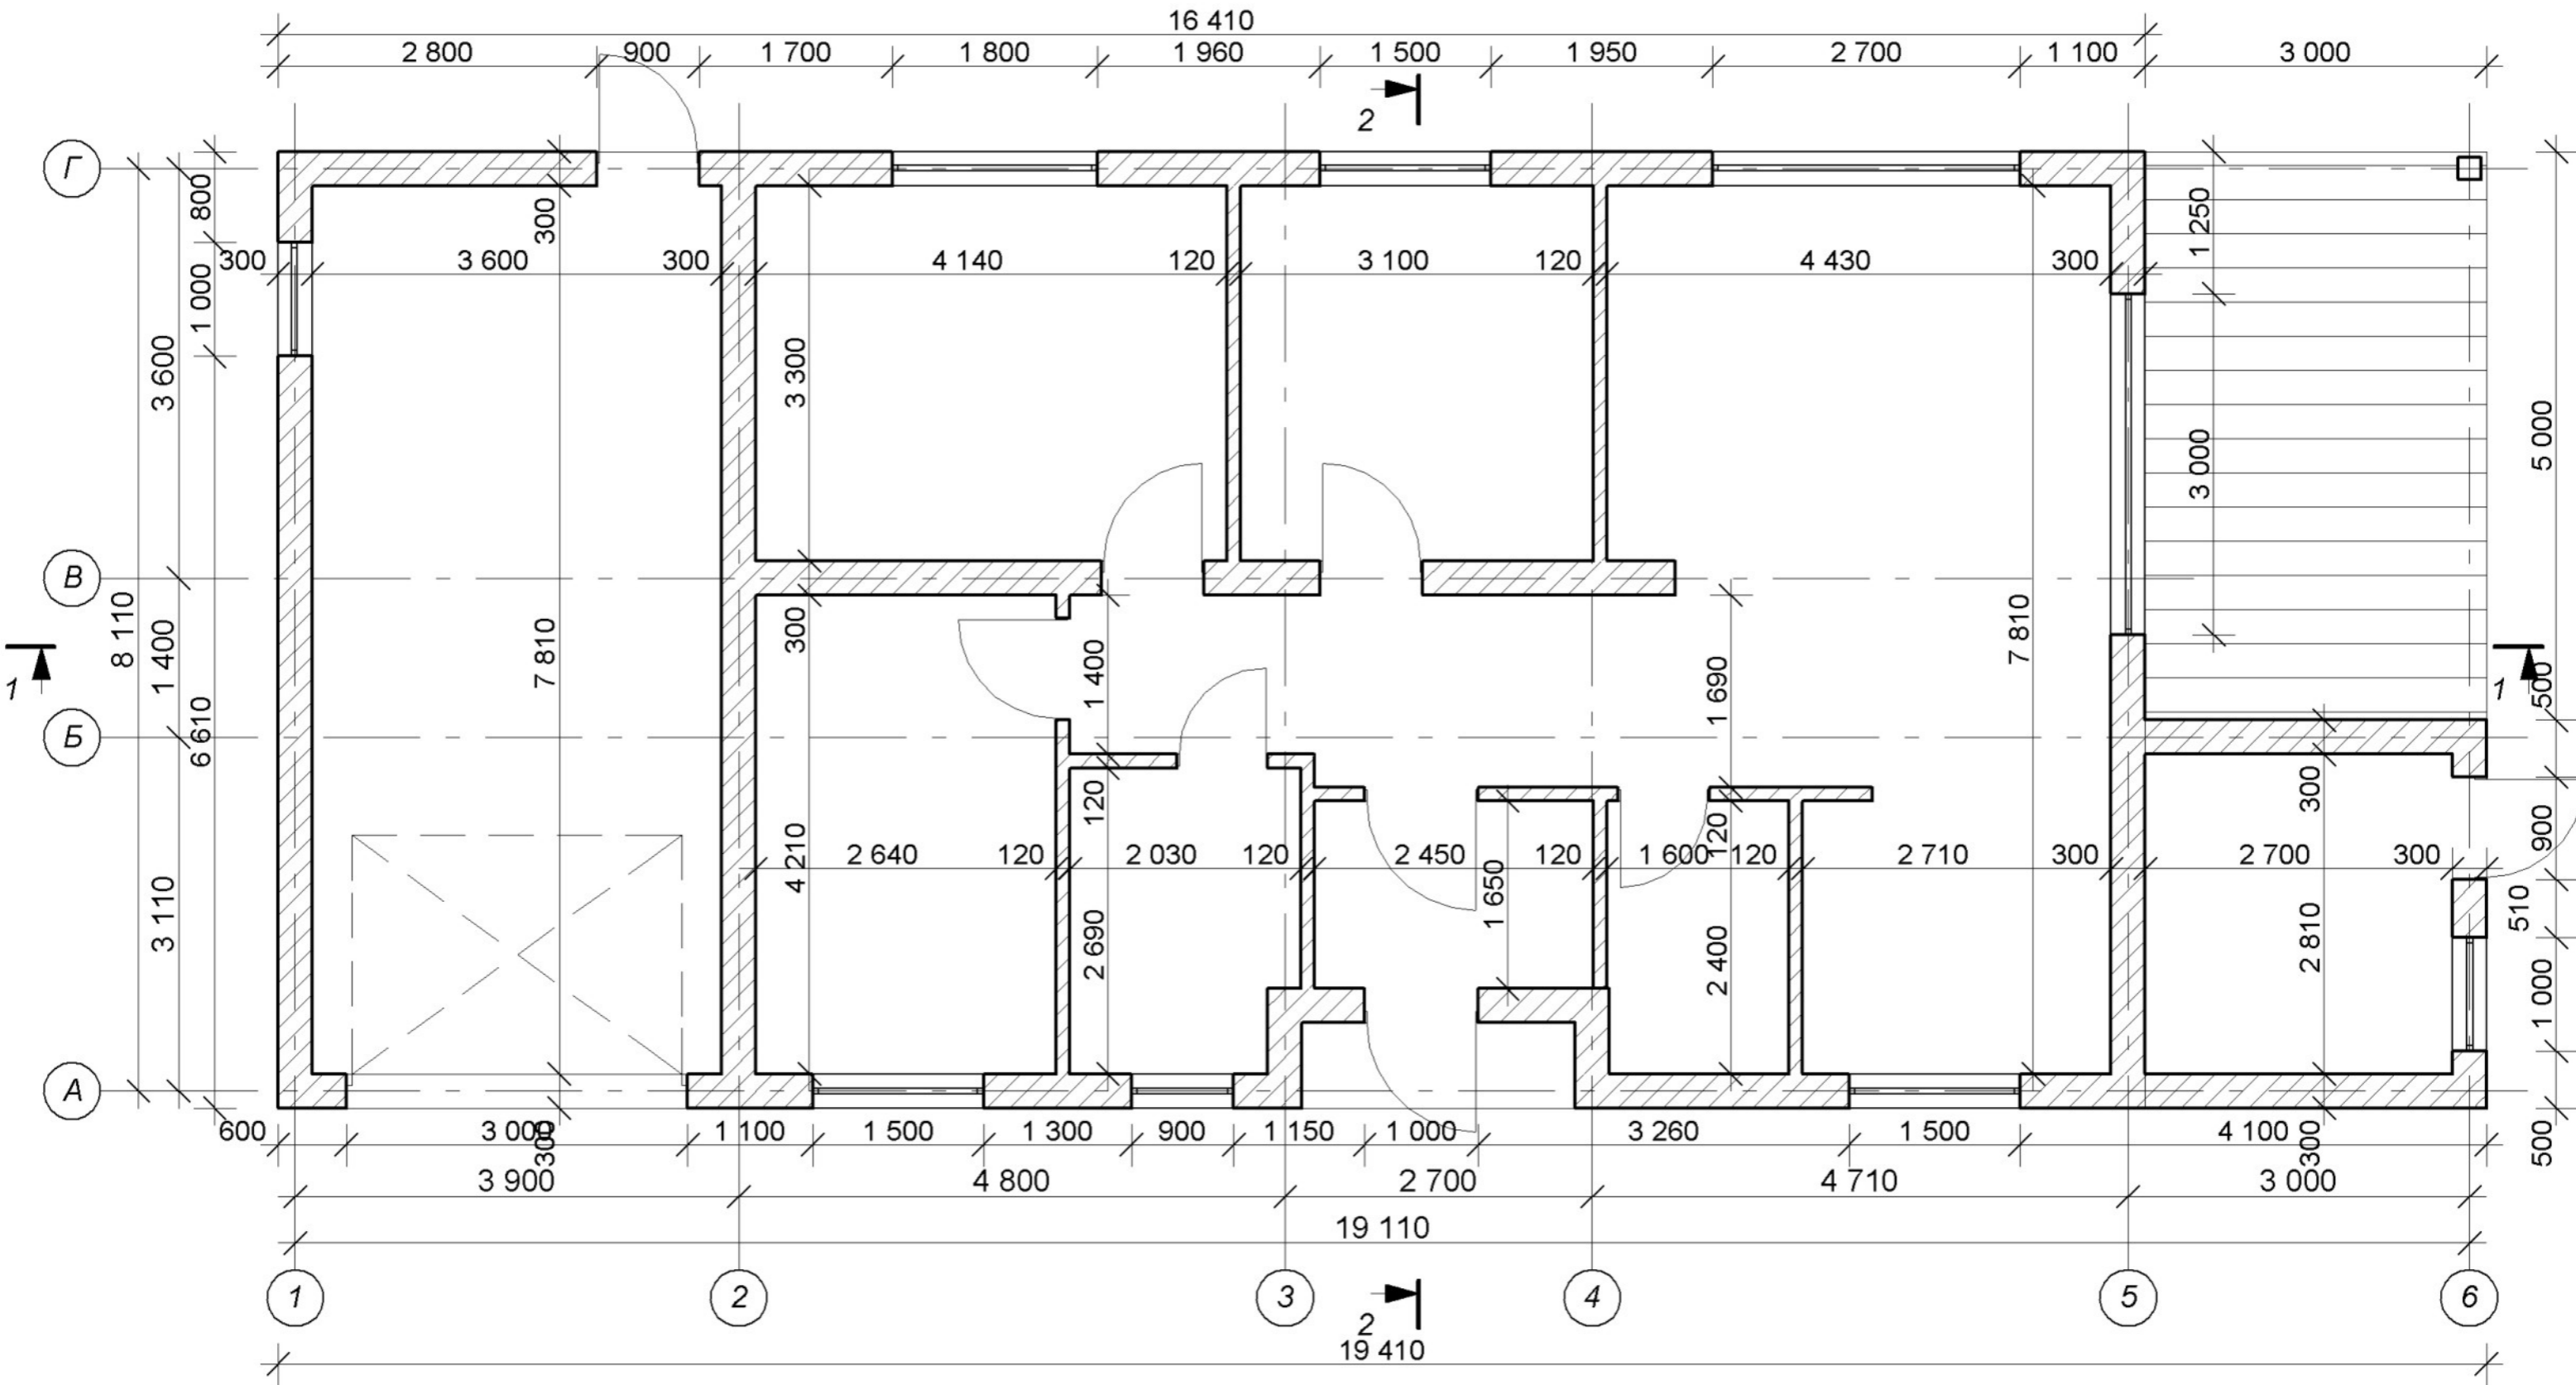


						АСТ 518 - 028		
						Свердловская область		
Изм	Кол.уч	Лист	Нядок.	Подпись	Дата	Проект частного дома 16.1 x 8.1 м.		
						Стадия	Лист	Листов
						ЭП	9	
Разработал	Шмелёв					Кладочный план этажа на отм. +0,000 М 1:50		
						ООО "АСТ"		

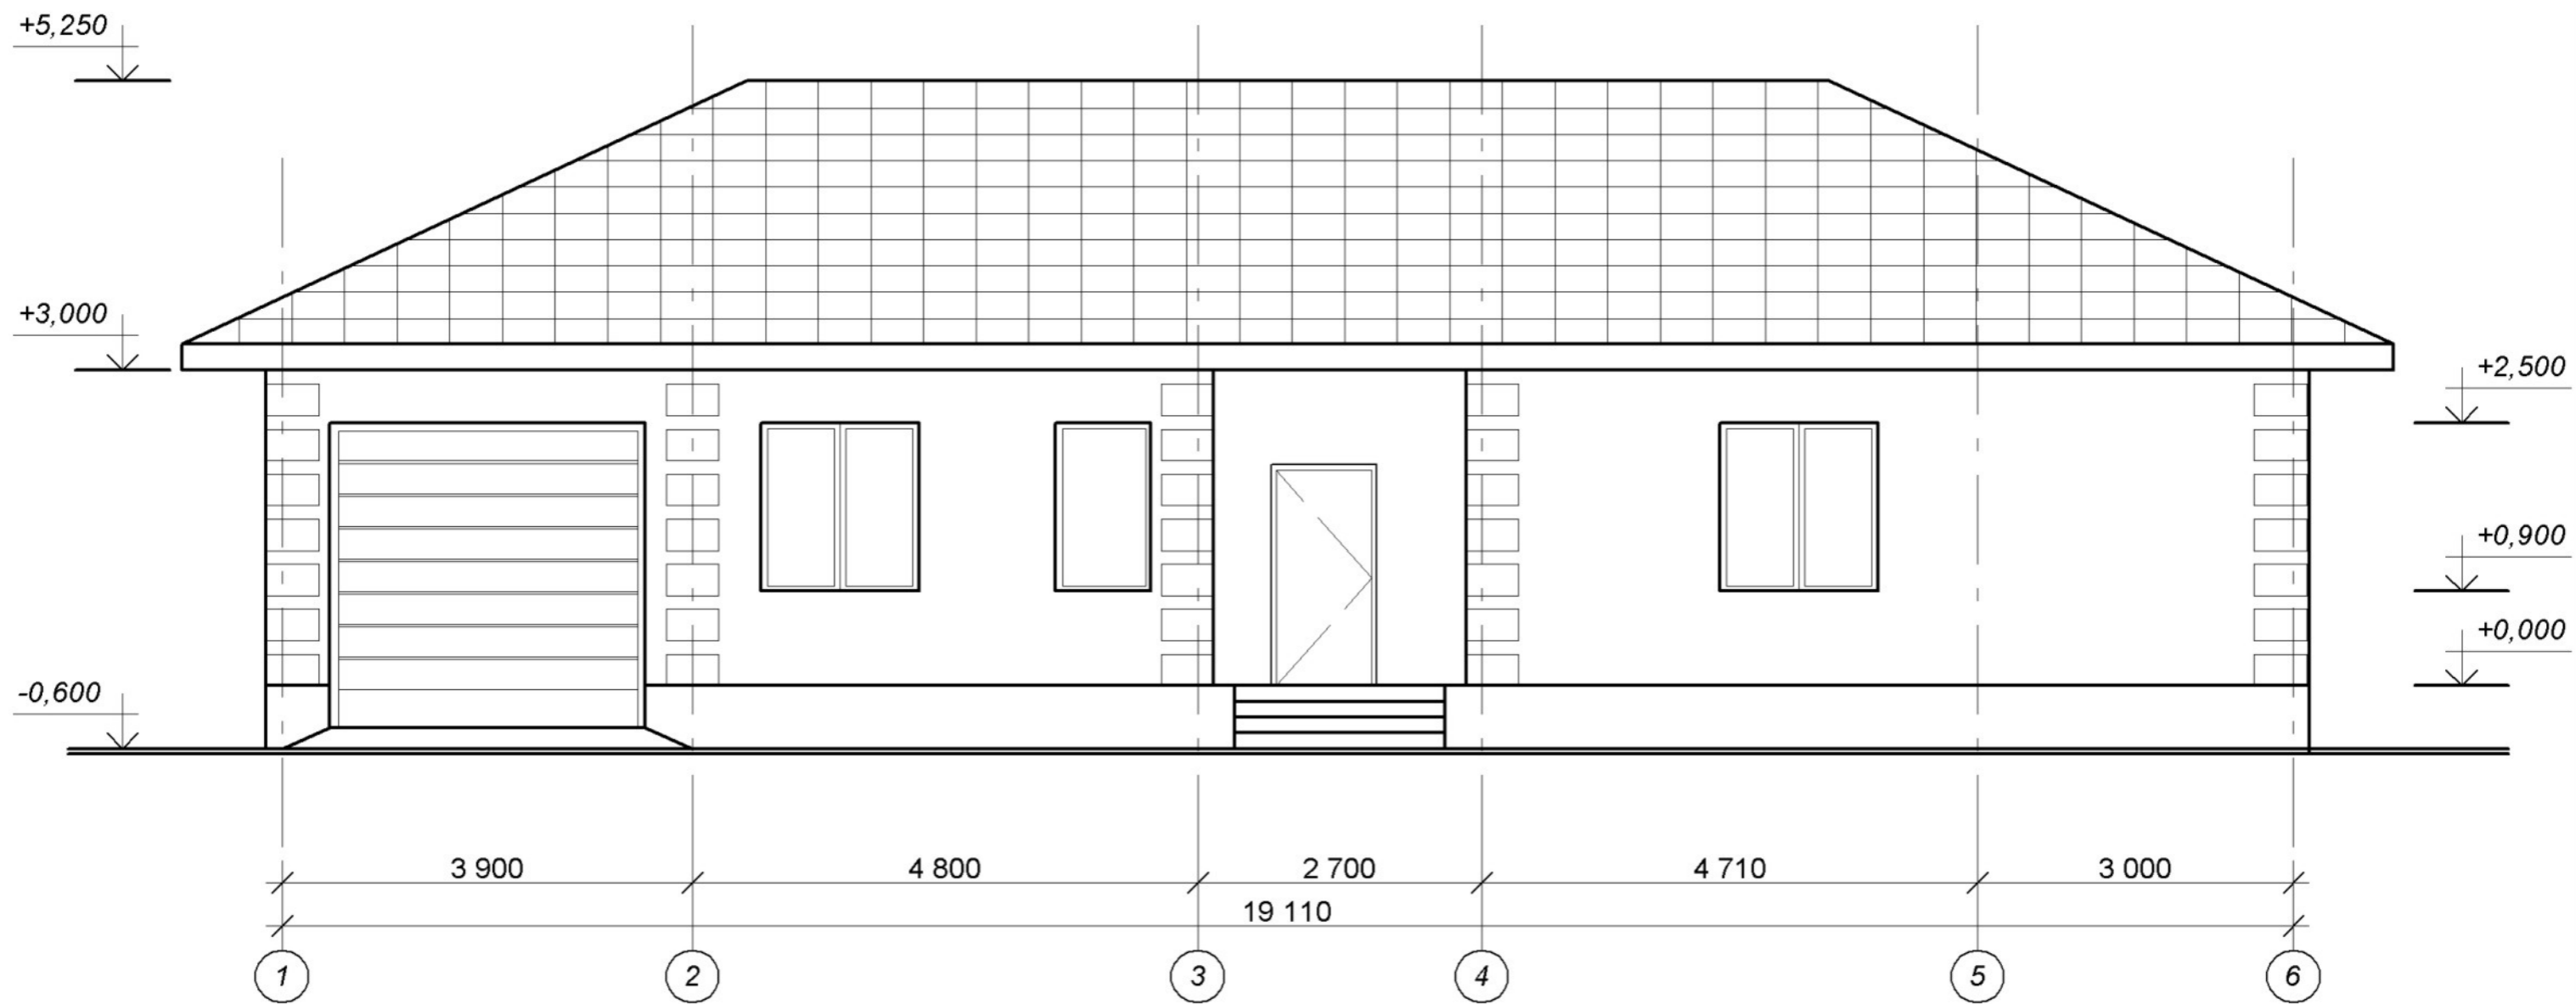


						АСТ 518 - 028		
						Свердловская область		
Изм	Коп.уч	Лист	Издок.	Подпись	Дата	Проект частного дома 16.1 х 8.1 м.		
ГИП		Писоваров				Стадия	Лист	Листов
Разработал		Шмелёв				ЭП	10	
						Фасад в осях 1-6		ООО "АСТ"

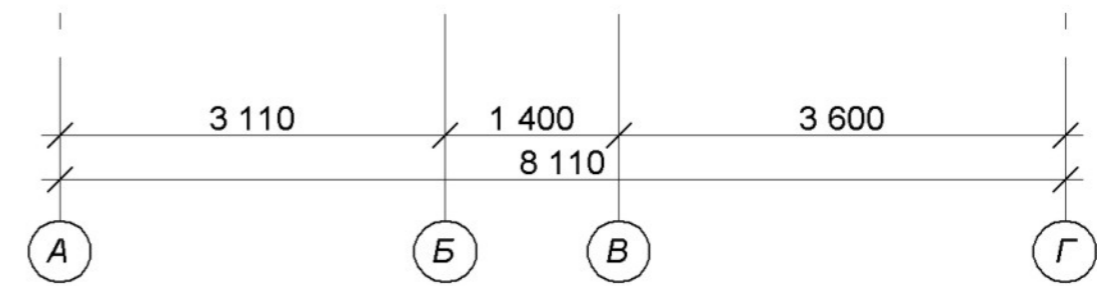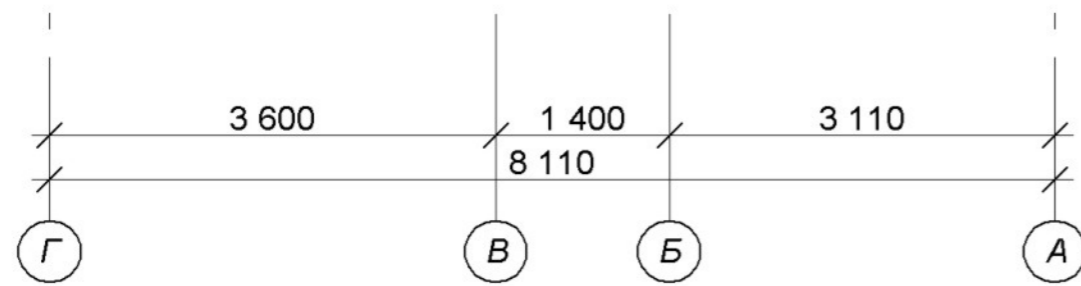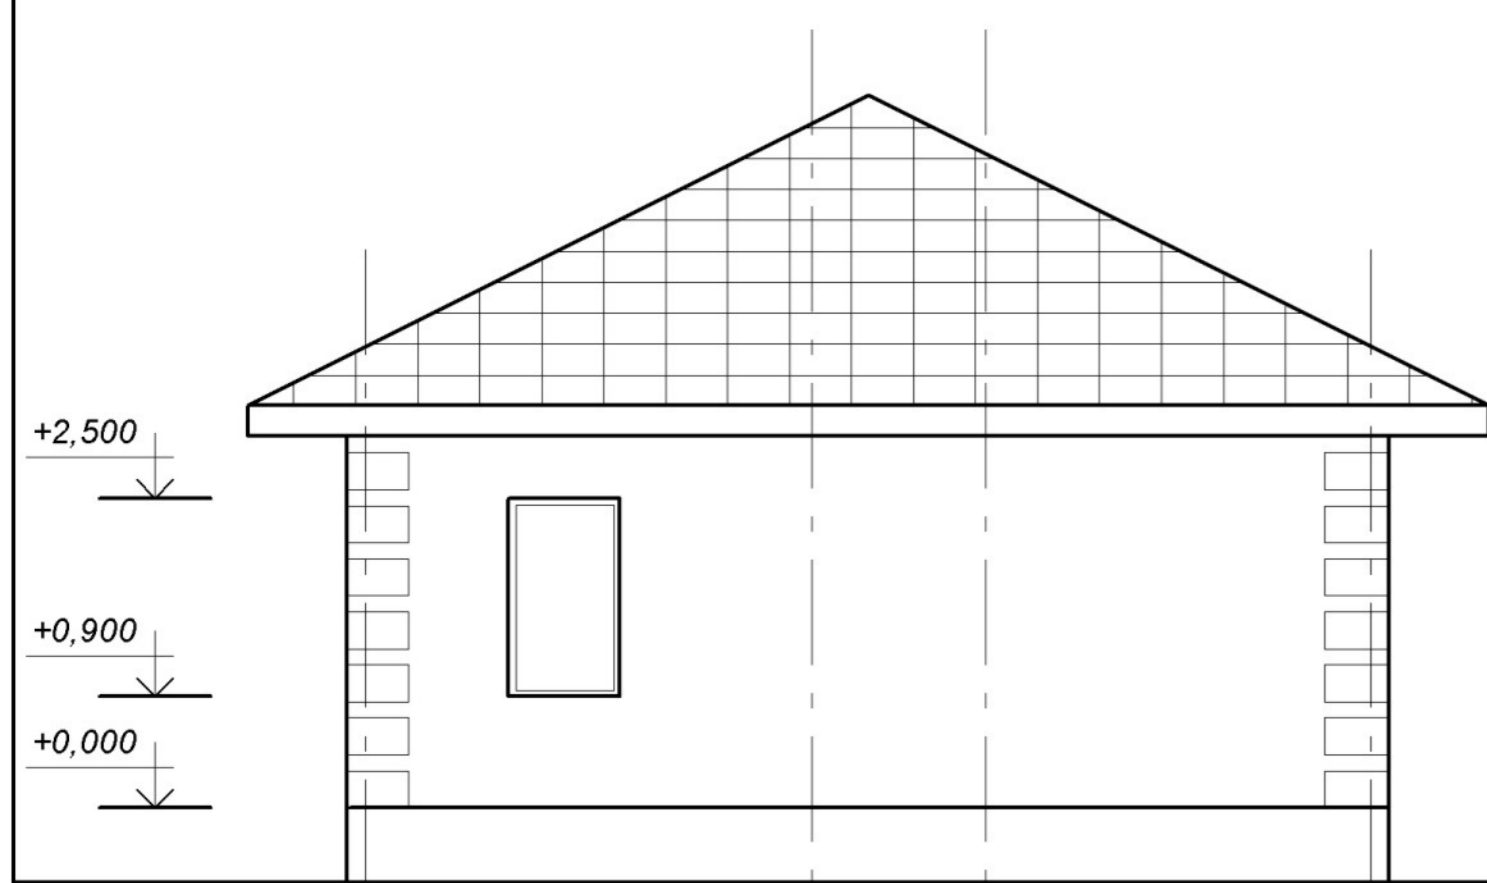


						АСТ 518 - 028				
						Свердловская область				
Изм	Коп.уч	Лист	Издок.	Подпись	Дата					
ГИП		Пивоваров				Проект частного дома 16.1 х 8.1 м.		Стадия ЭП	Лист 11	Листов
Разработал		Шмелёв				Фасад в осях Г-А; Фасад в осях А-Г;		ООО "АСТ"		

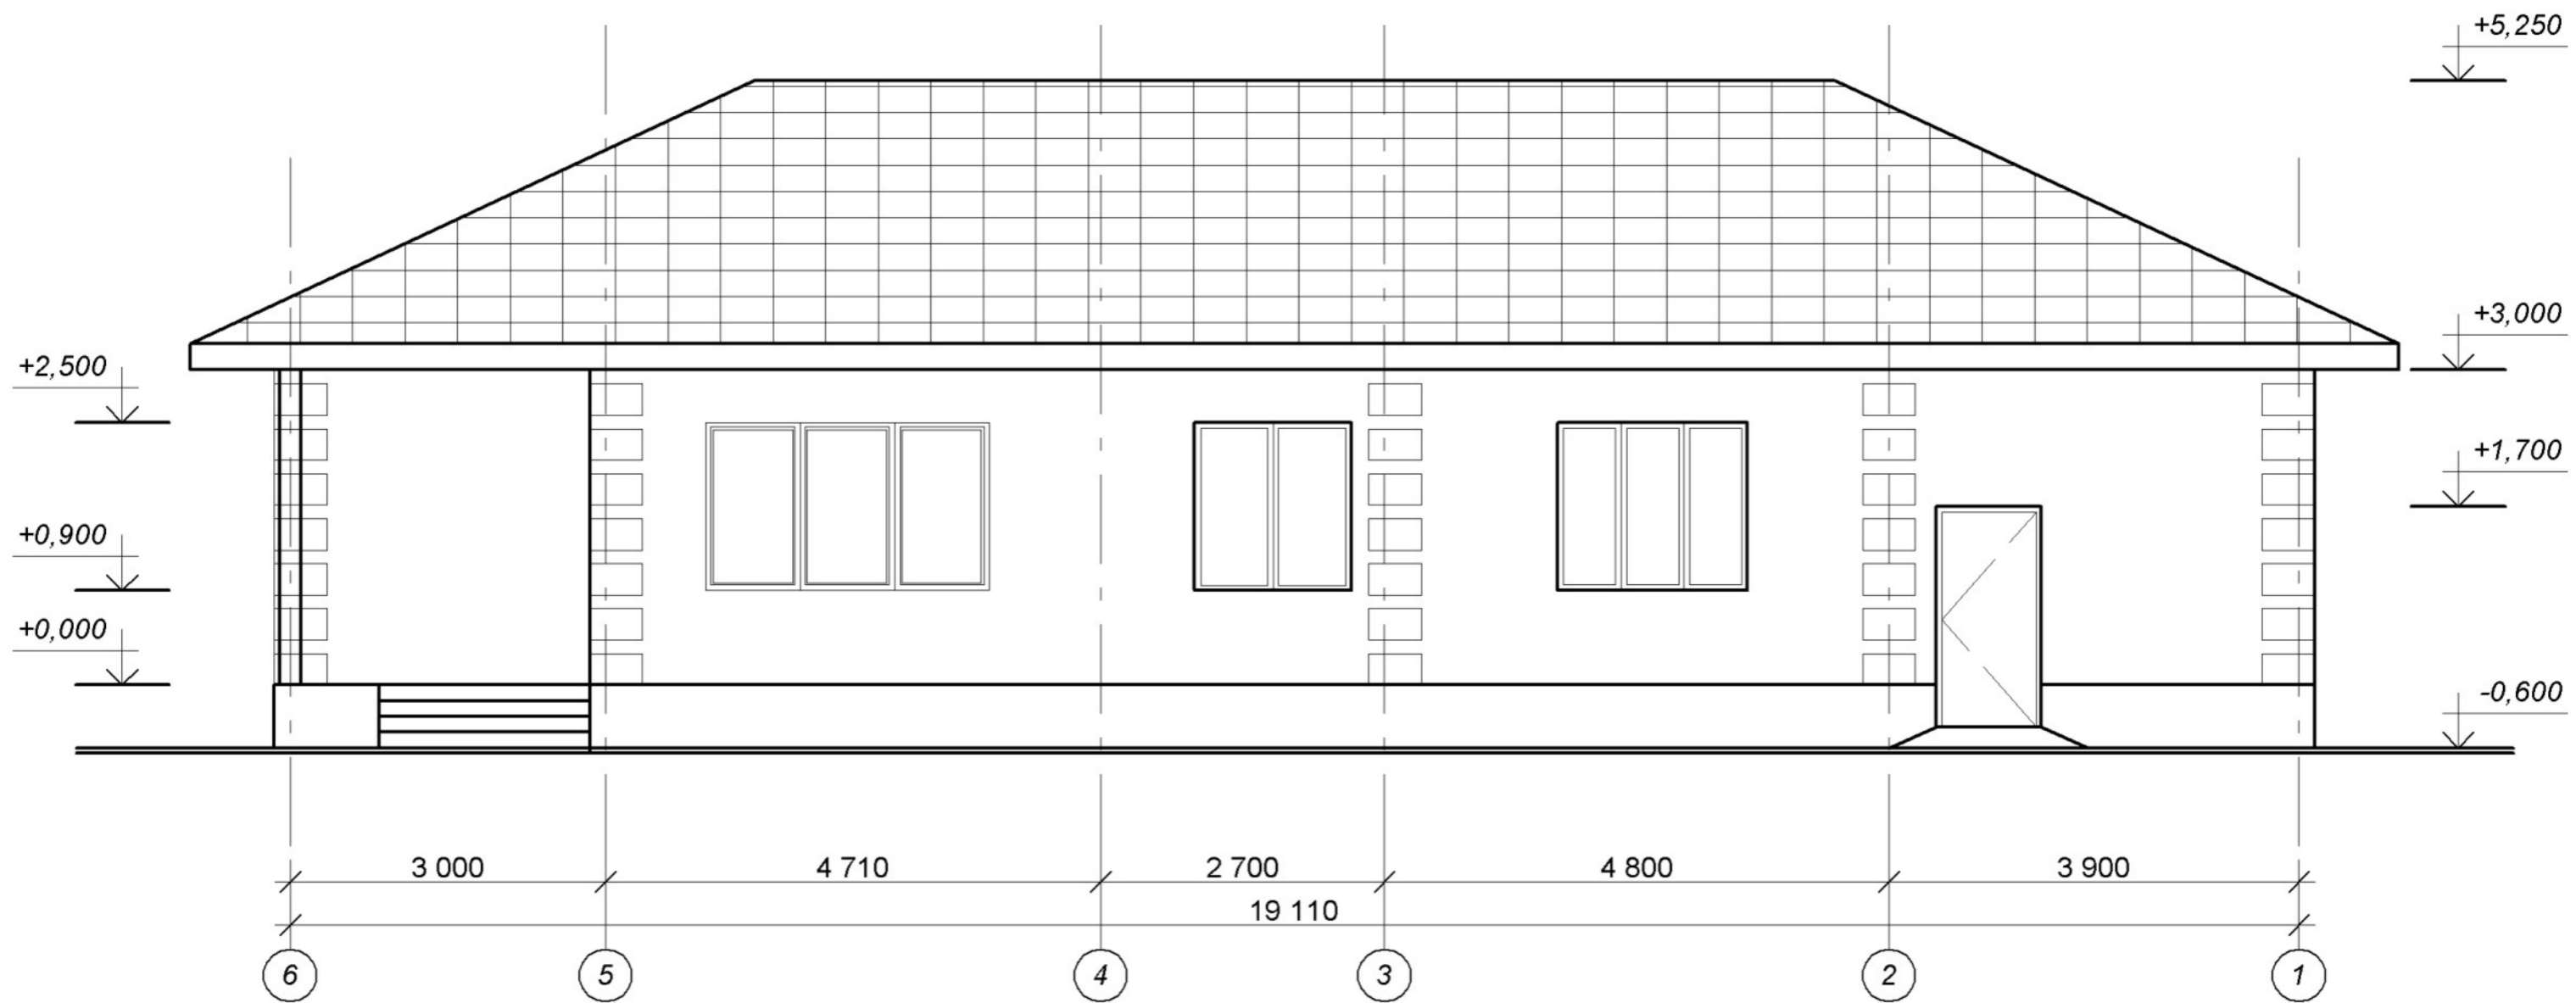

						АСТ 518 - 028		
						Свердловская область		
Изм	Коп.уч	Лист	Издок.	Подпись	Дата	Проект частного дома 16.1 х 8.1 м.		
ГИП		Писоваров				Стадия	Лист	Листов
Разработал		Шмелёв				ЭП	12	
						Фасад в осях 6-1		ООО "АСТ"

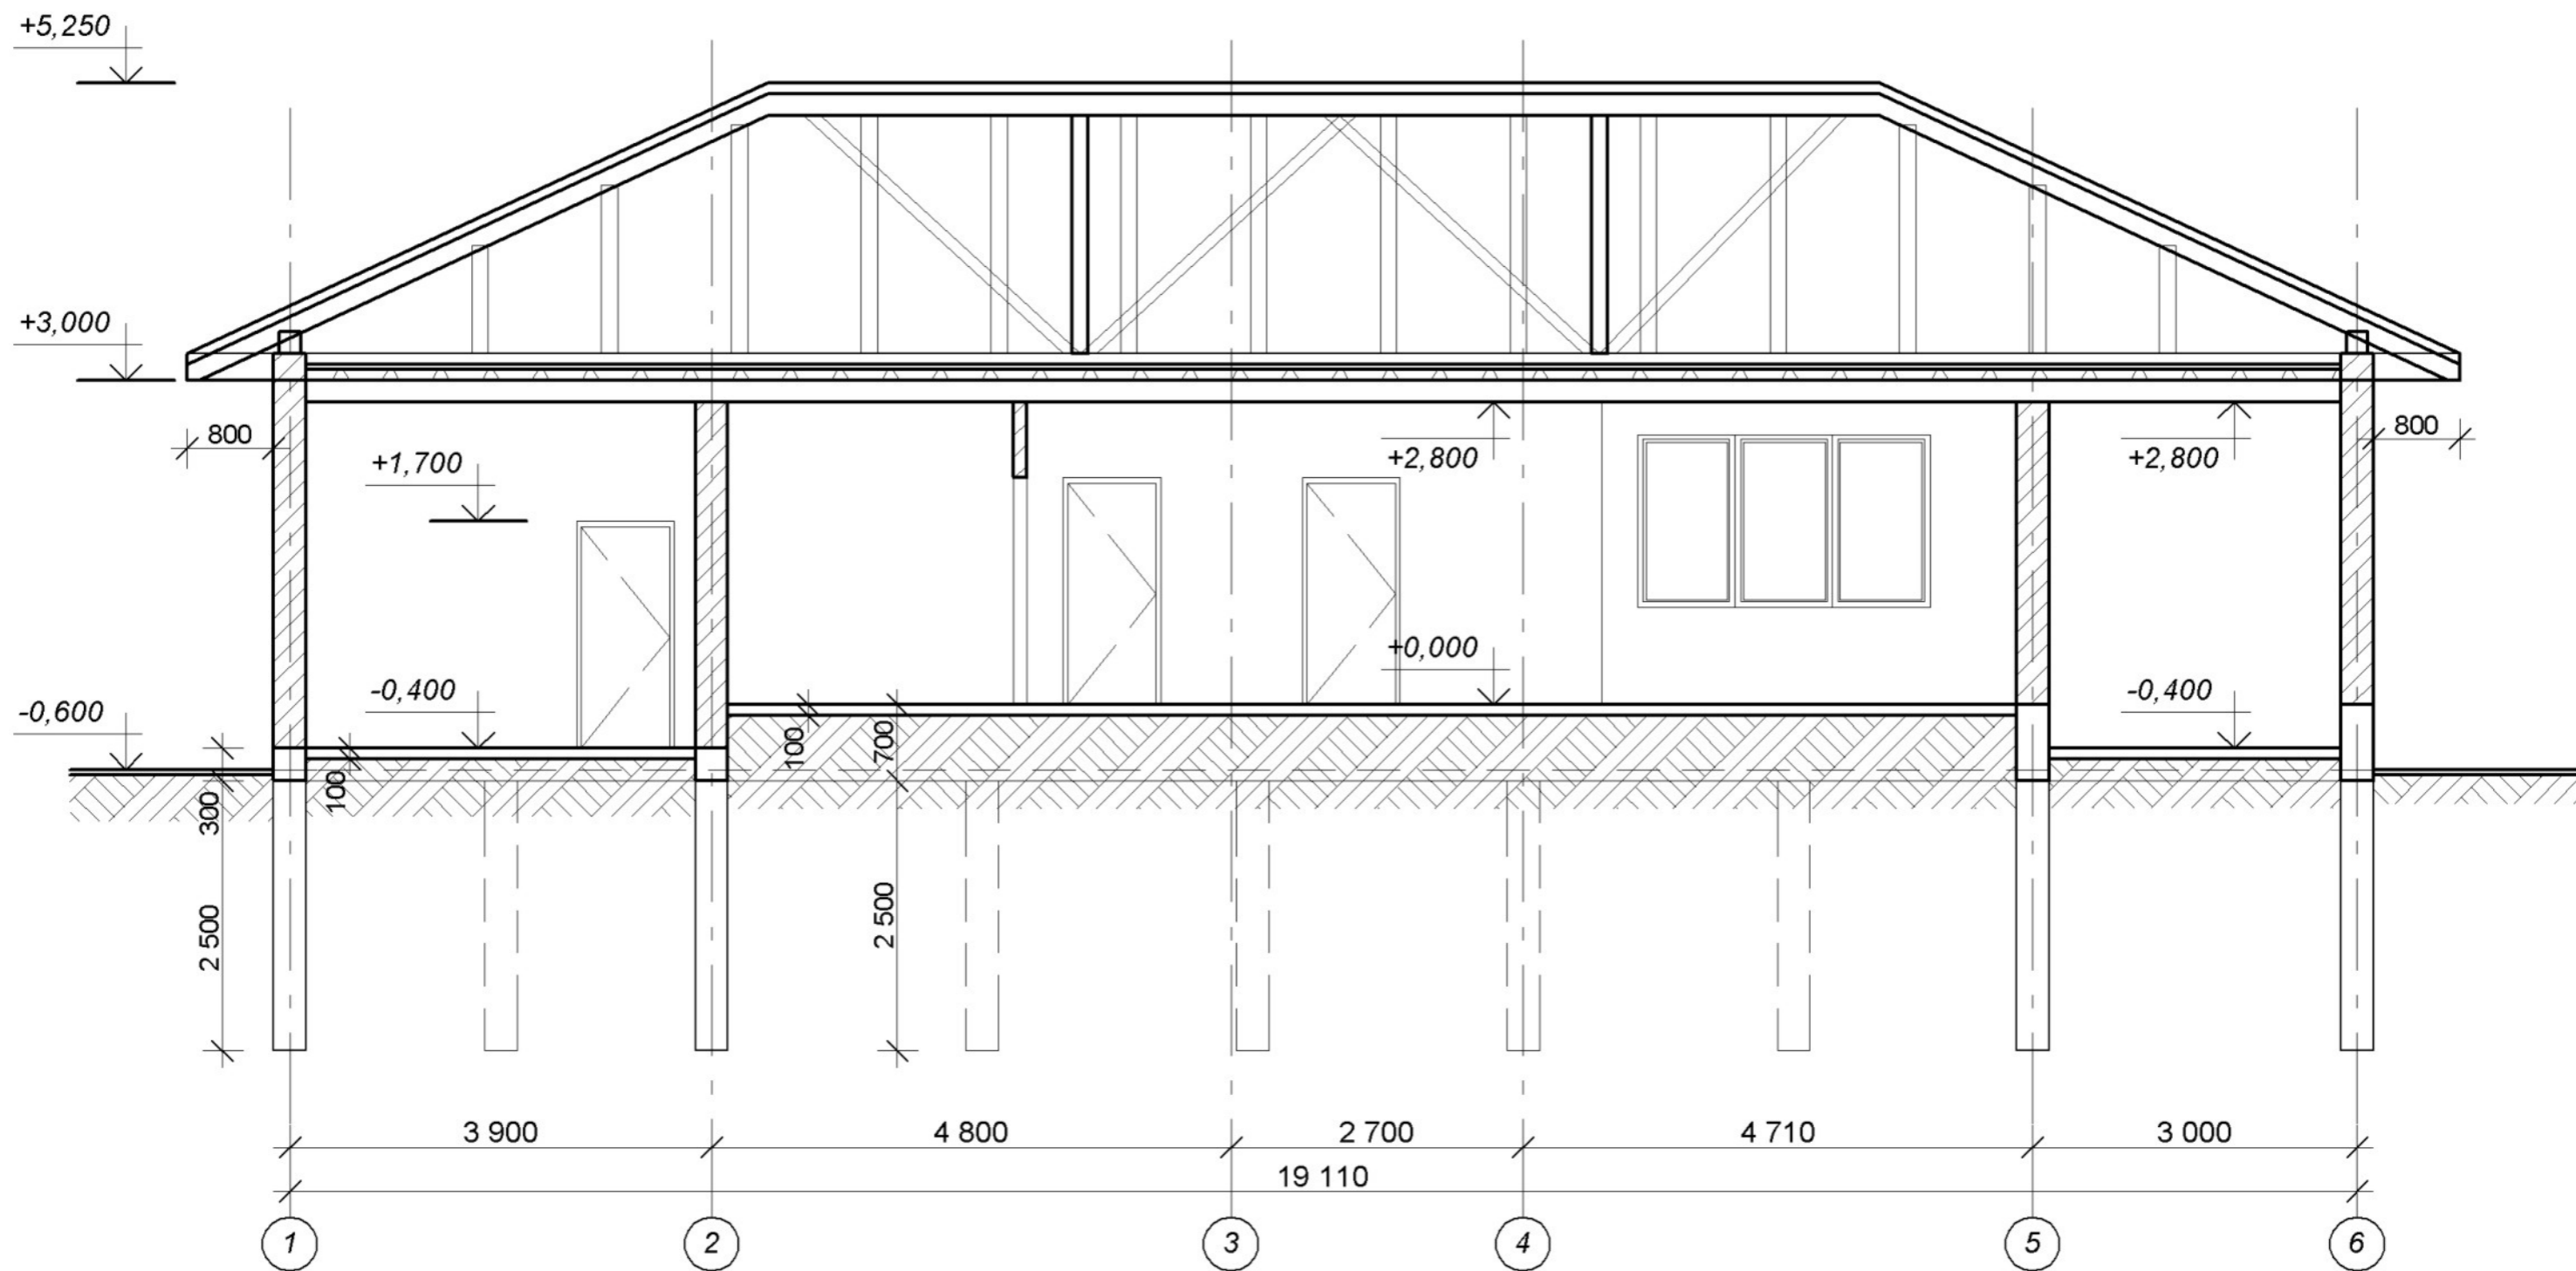


						АСТ 518 - 028		
						Свердловская область		
Изм	Коп.уч	Лист	Издок.	Подпись	Дата	Проект частного дома 16.1 х 8.1 м.		
		Писоваров				Стадия	Лист	Листов
ГИП						ЭП	13	
Разработал		Шмелёв				Разрез 1-1		ООО "АСТ"

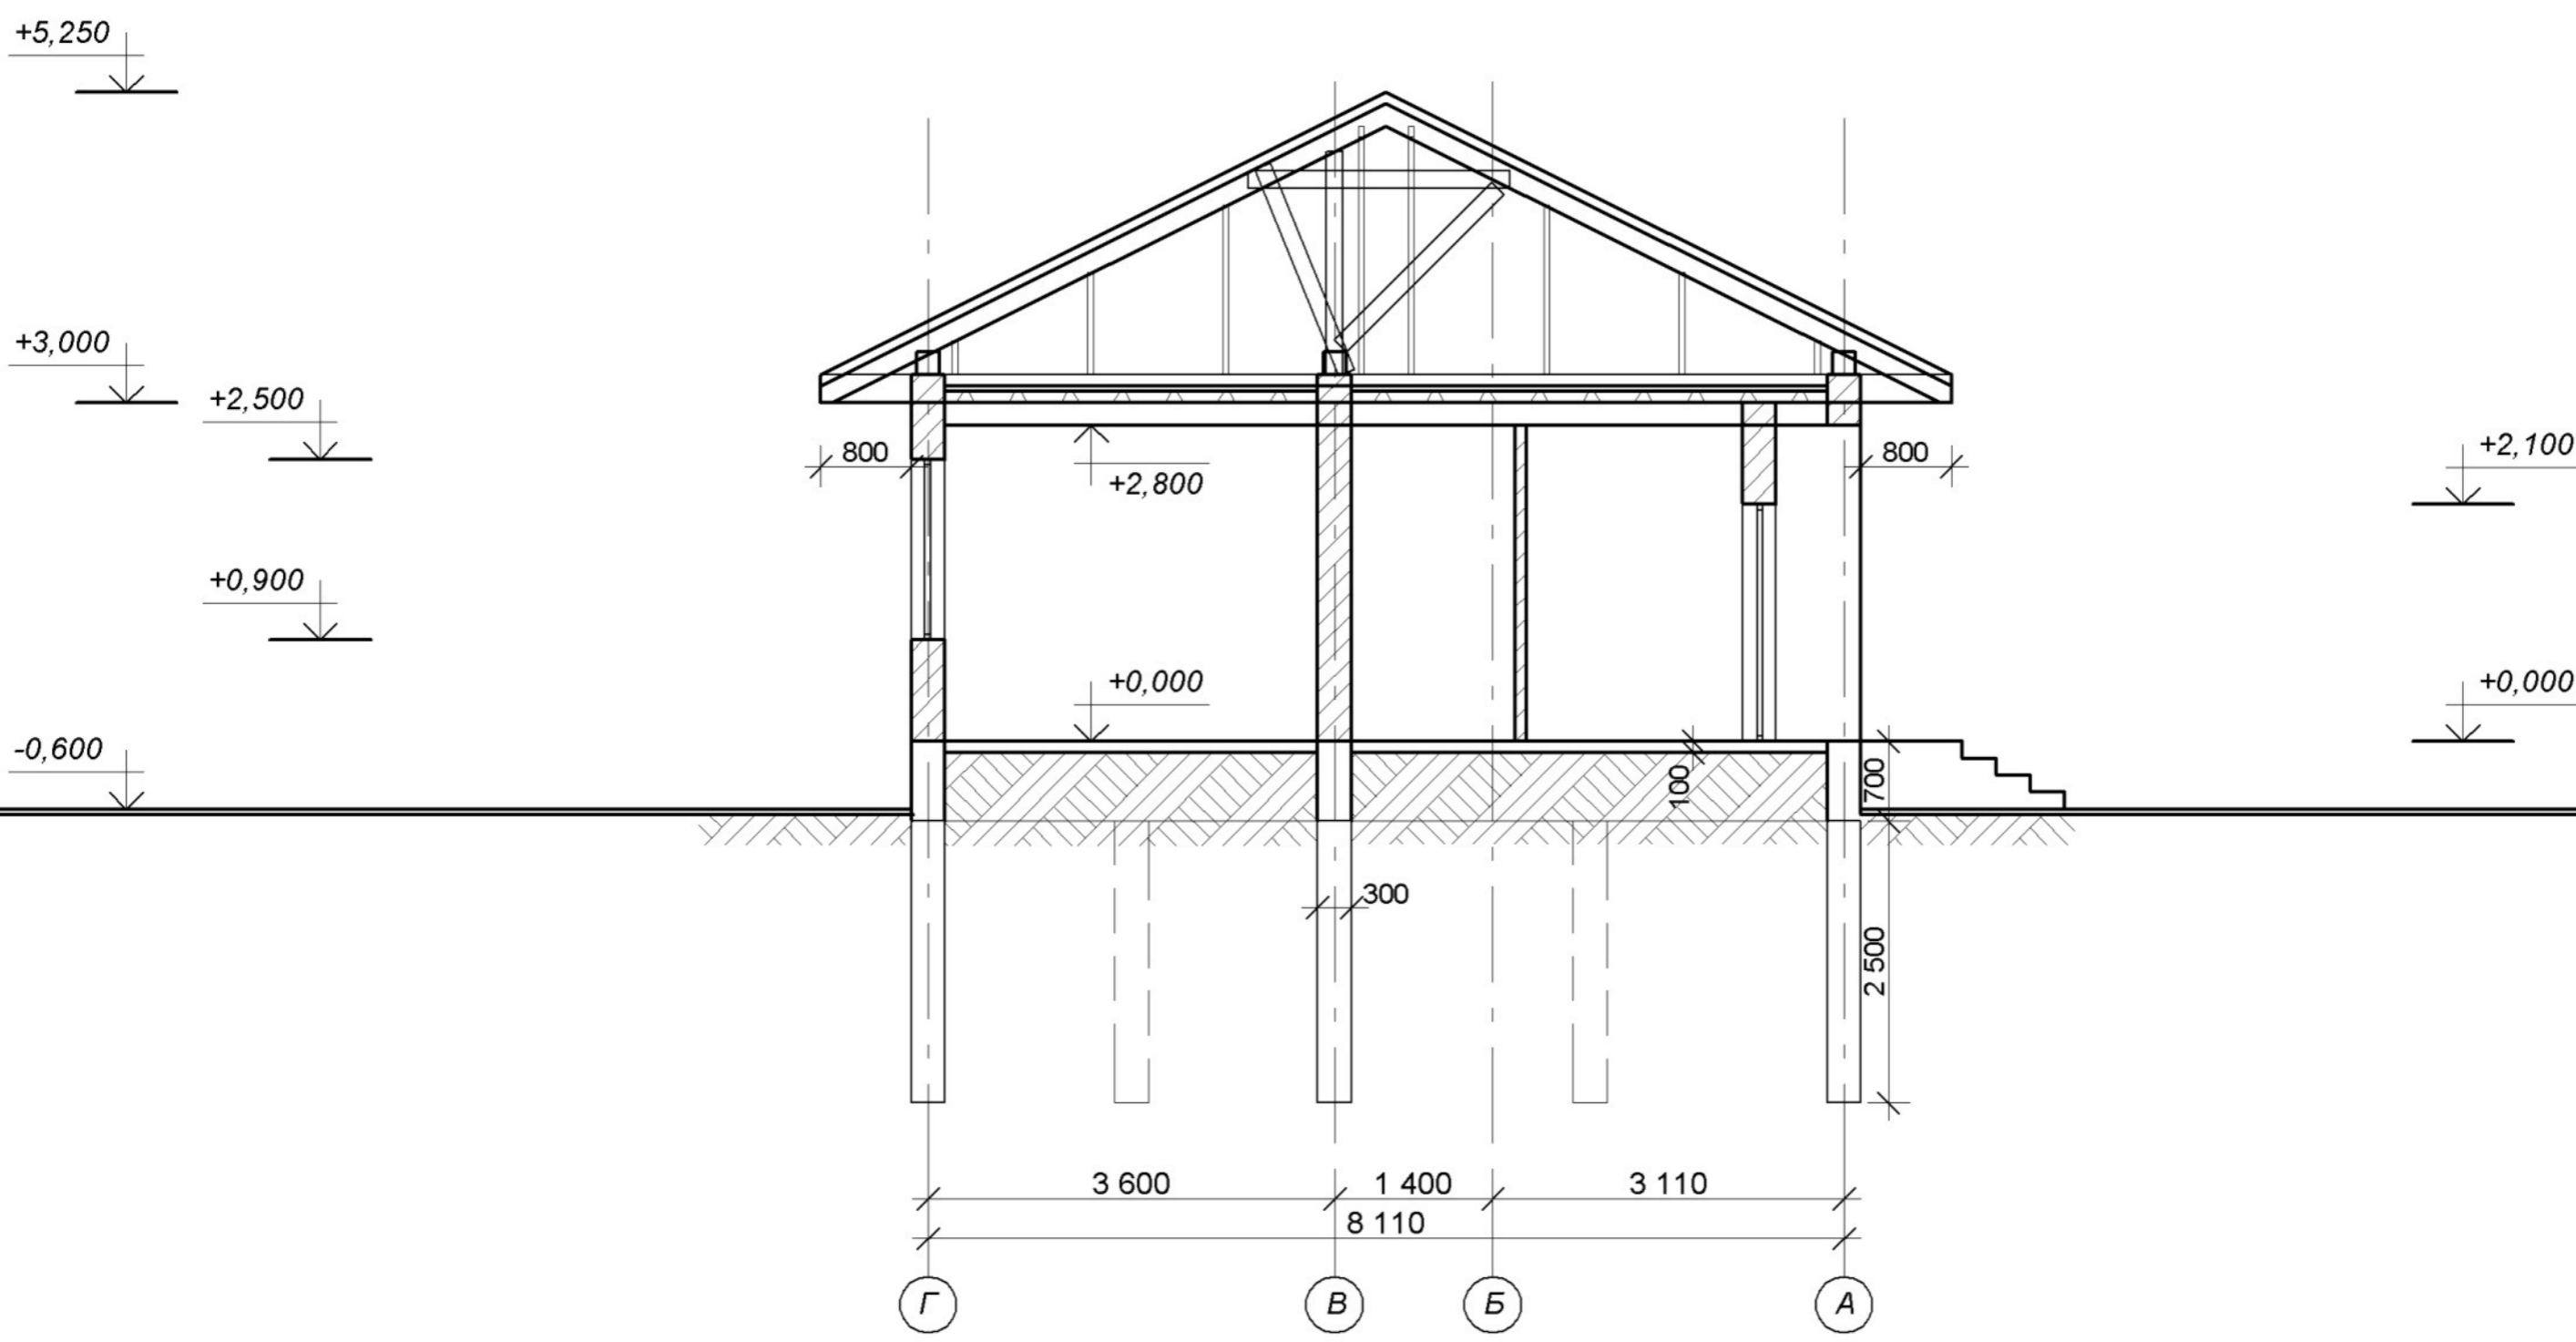


						АСТ 518 - 028				
						Свердловская область				
Изм	Коп.уч	Лист	Издок.	Подпись	Дата					
ГИП		Писоваров				Проект частного дома 16.1 x 8.1 м.		Стадия	Лист	Листов
Разработал		Шмелёв				Разрез 2-2; М 1:50		ЭП	14	
						ООО "АСТ"				

21 010

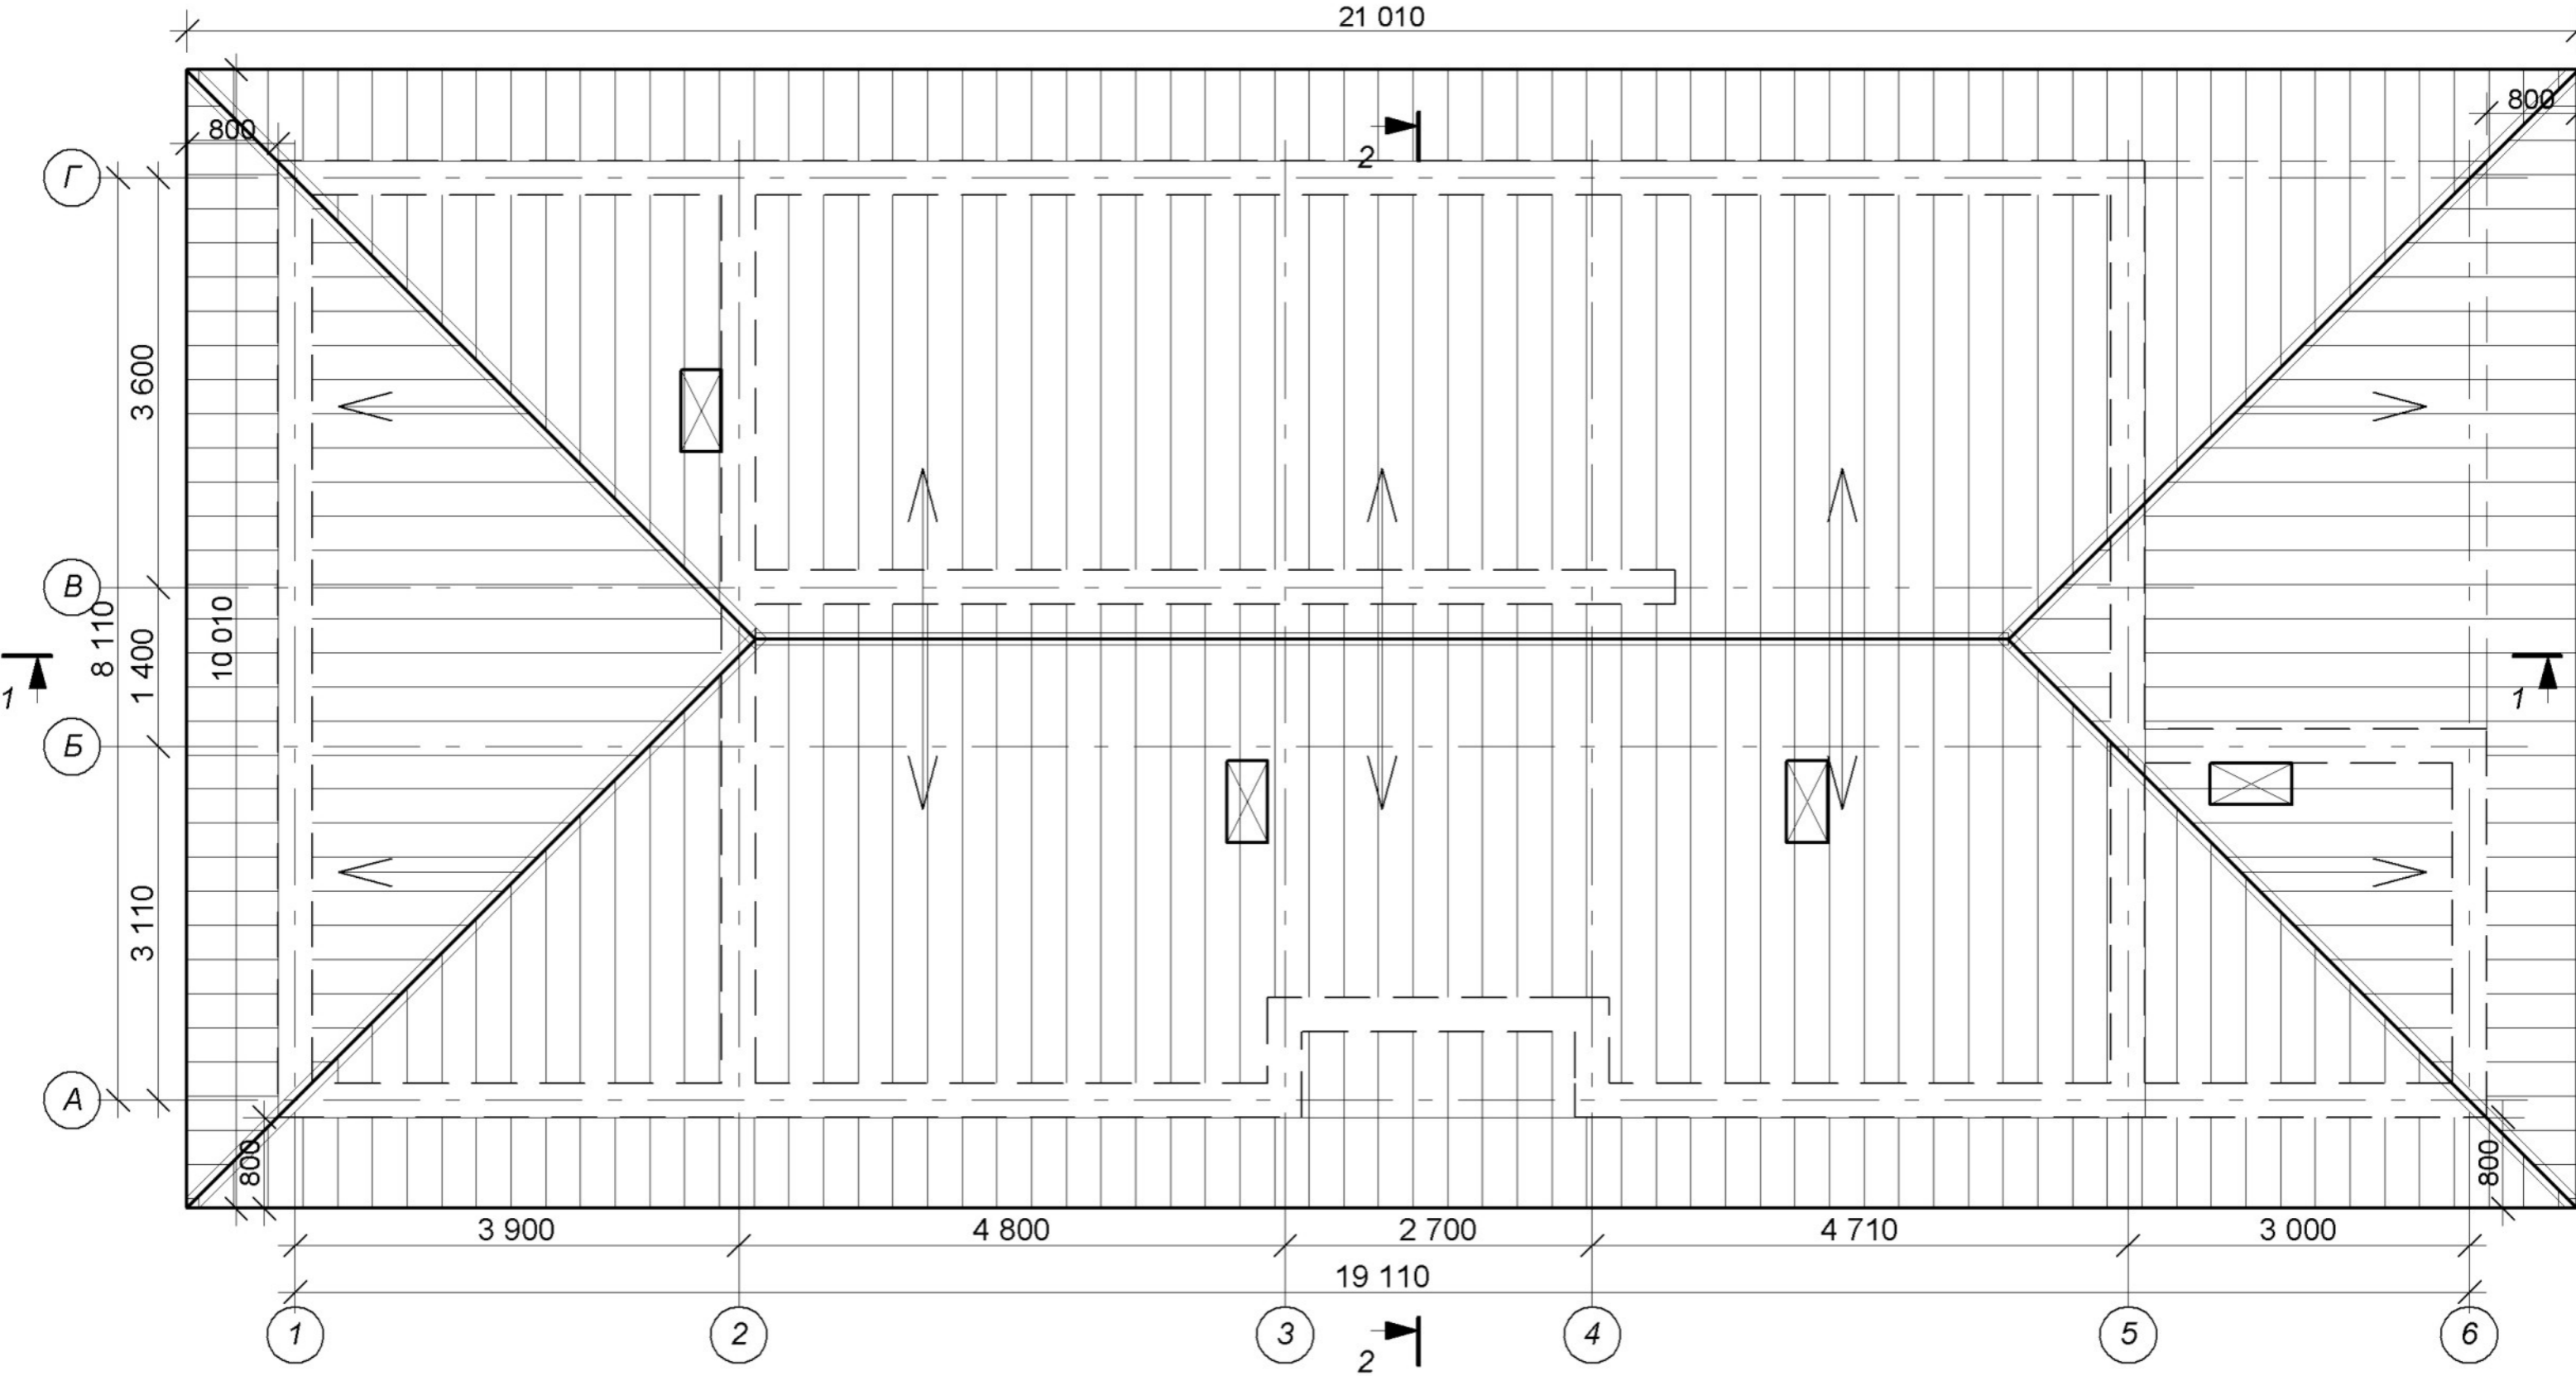

						АСТ 518 - 028				
						Свердловская область				
Изм	Кол.уч	Лист	Лядок.	Подпись	Дата	Проект частного дома 16.1 x 8.1 м.		Стадия	Лист	Листов
								ЭП	15	
Разработал	Шмелёв					План кровли М 1:50		ООО "АСТ"		

21 010

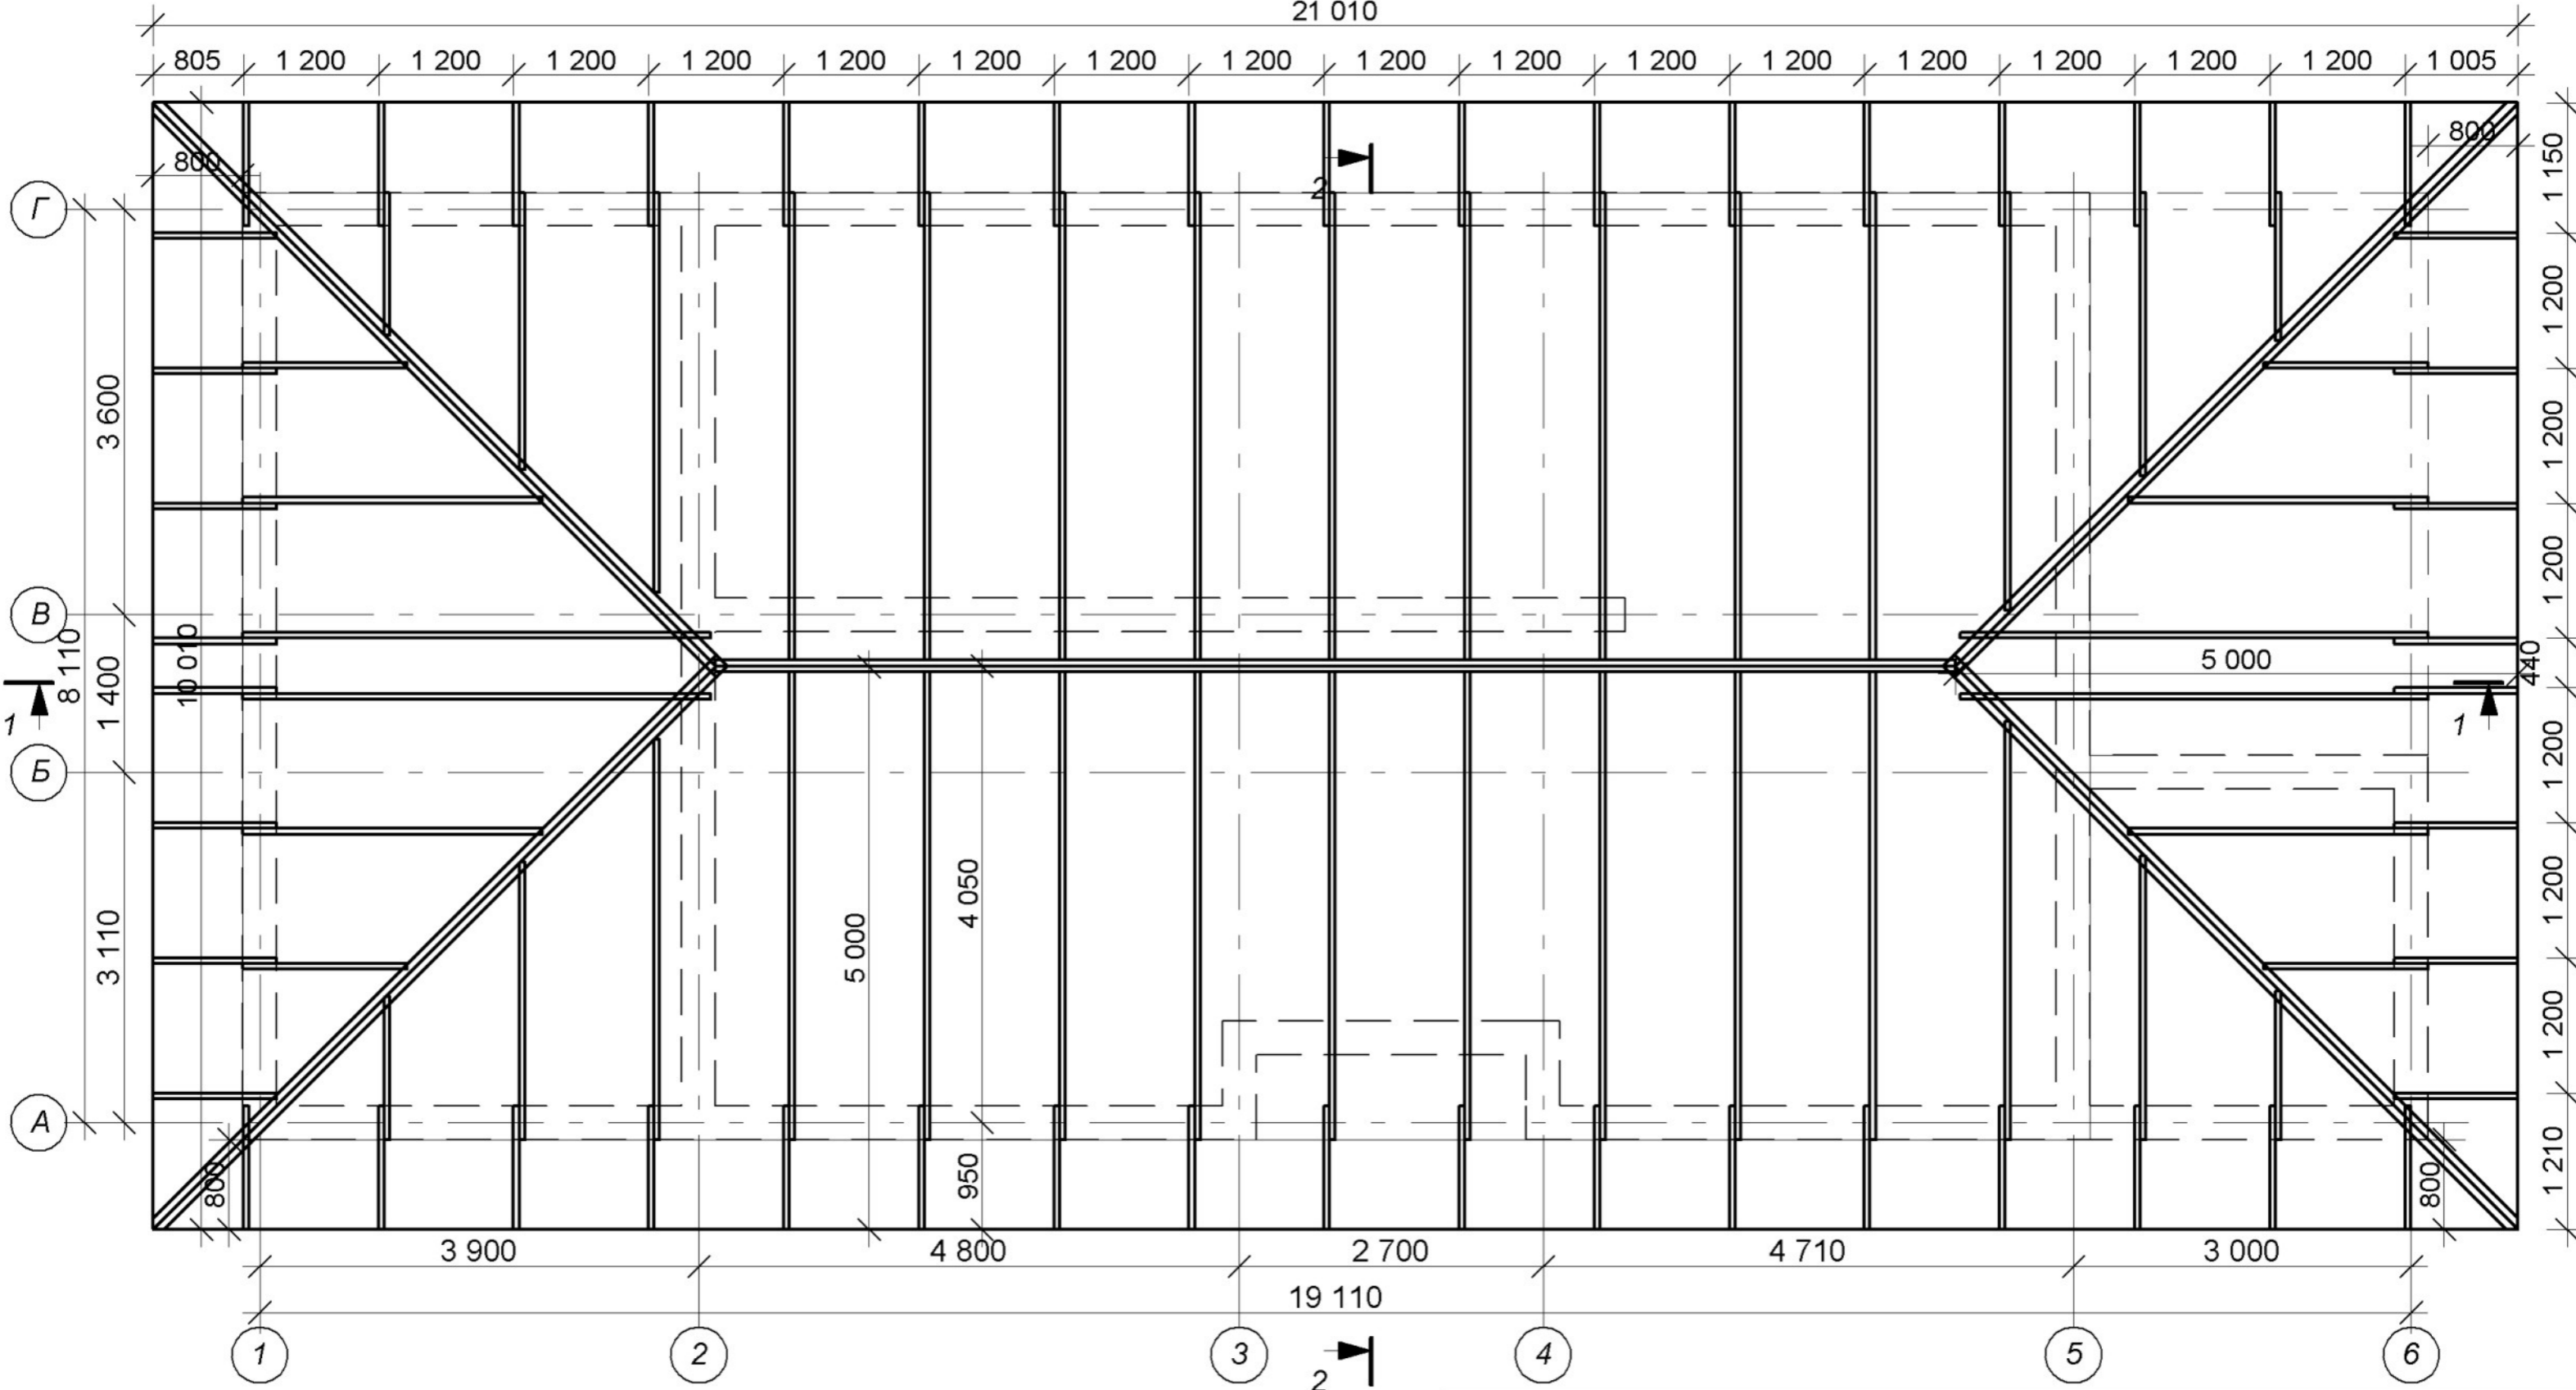

						АСТ 518 - 028		
						Свердловская область		
Изм	Кол.уч	Лист	Лядок.	Подпись	Дата			
						Проект частного дома 16.1 x 8.1 м.		
ГИП						Пивоваров		
Разработал						Шмелёв		
						План Схема расположения стропил М 1:50		
						Стадия	Лист	Листов
						ЭП	16	
						ООО "АСТ"		