



ПРОЕКТ

Проект частного жилого дома 12,5 x 10,0 м.
Визуализация проекта

Директор: _____ Бондаренко М.В.

Состав проекта:

Состав проекта	2
Перспективный вид	3
Перспективный вид	4
Перспективный вид	5
Перспективный вид	6
Схема Генплан М 1:200	7
План расстановки фундаментных свай; М 1:50	8
План этажа на отм. +0,000; М 1:50	9
Кладочный план этажа на отм. +0,000; М 1:50	10
План заполнения проёмов на отм. +0,000; М 1:50	11
Фасад в осях 1-4	12
Фасад в осях В-А	13
Фасад в осях 4-1	14
Фасад в осях А-В	15
Разрез 1-1	16
Разрез 2-2	17
План кровли	18
План схема расположения стропил	19



Эскизный проект:

Проект частного жилого дома 12,5 x 10,0.

Перспективный вид



Эскизный проект:

Проект частного жилого дома 12,5 x 10,0.

Перспективный вид



Эскизный проект:

Проект частного жилого дома 12,5 x 10,0.


Перспективный вид



Эскизный проект:

Проект частного жилого дома 12,5 x 10,0.


Перспективный вид

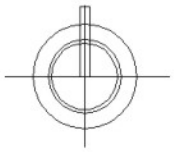


Эскизный проект:

Проект частного жилого дома 12,5 x 10,0.

Схема Генплан; М 1:200

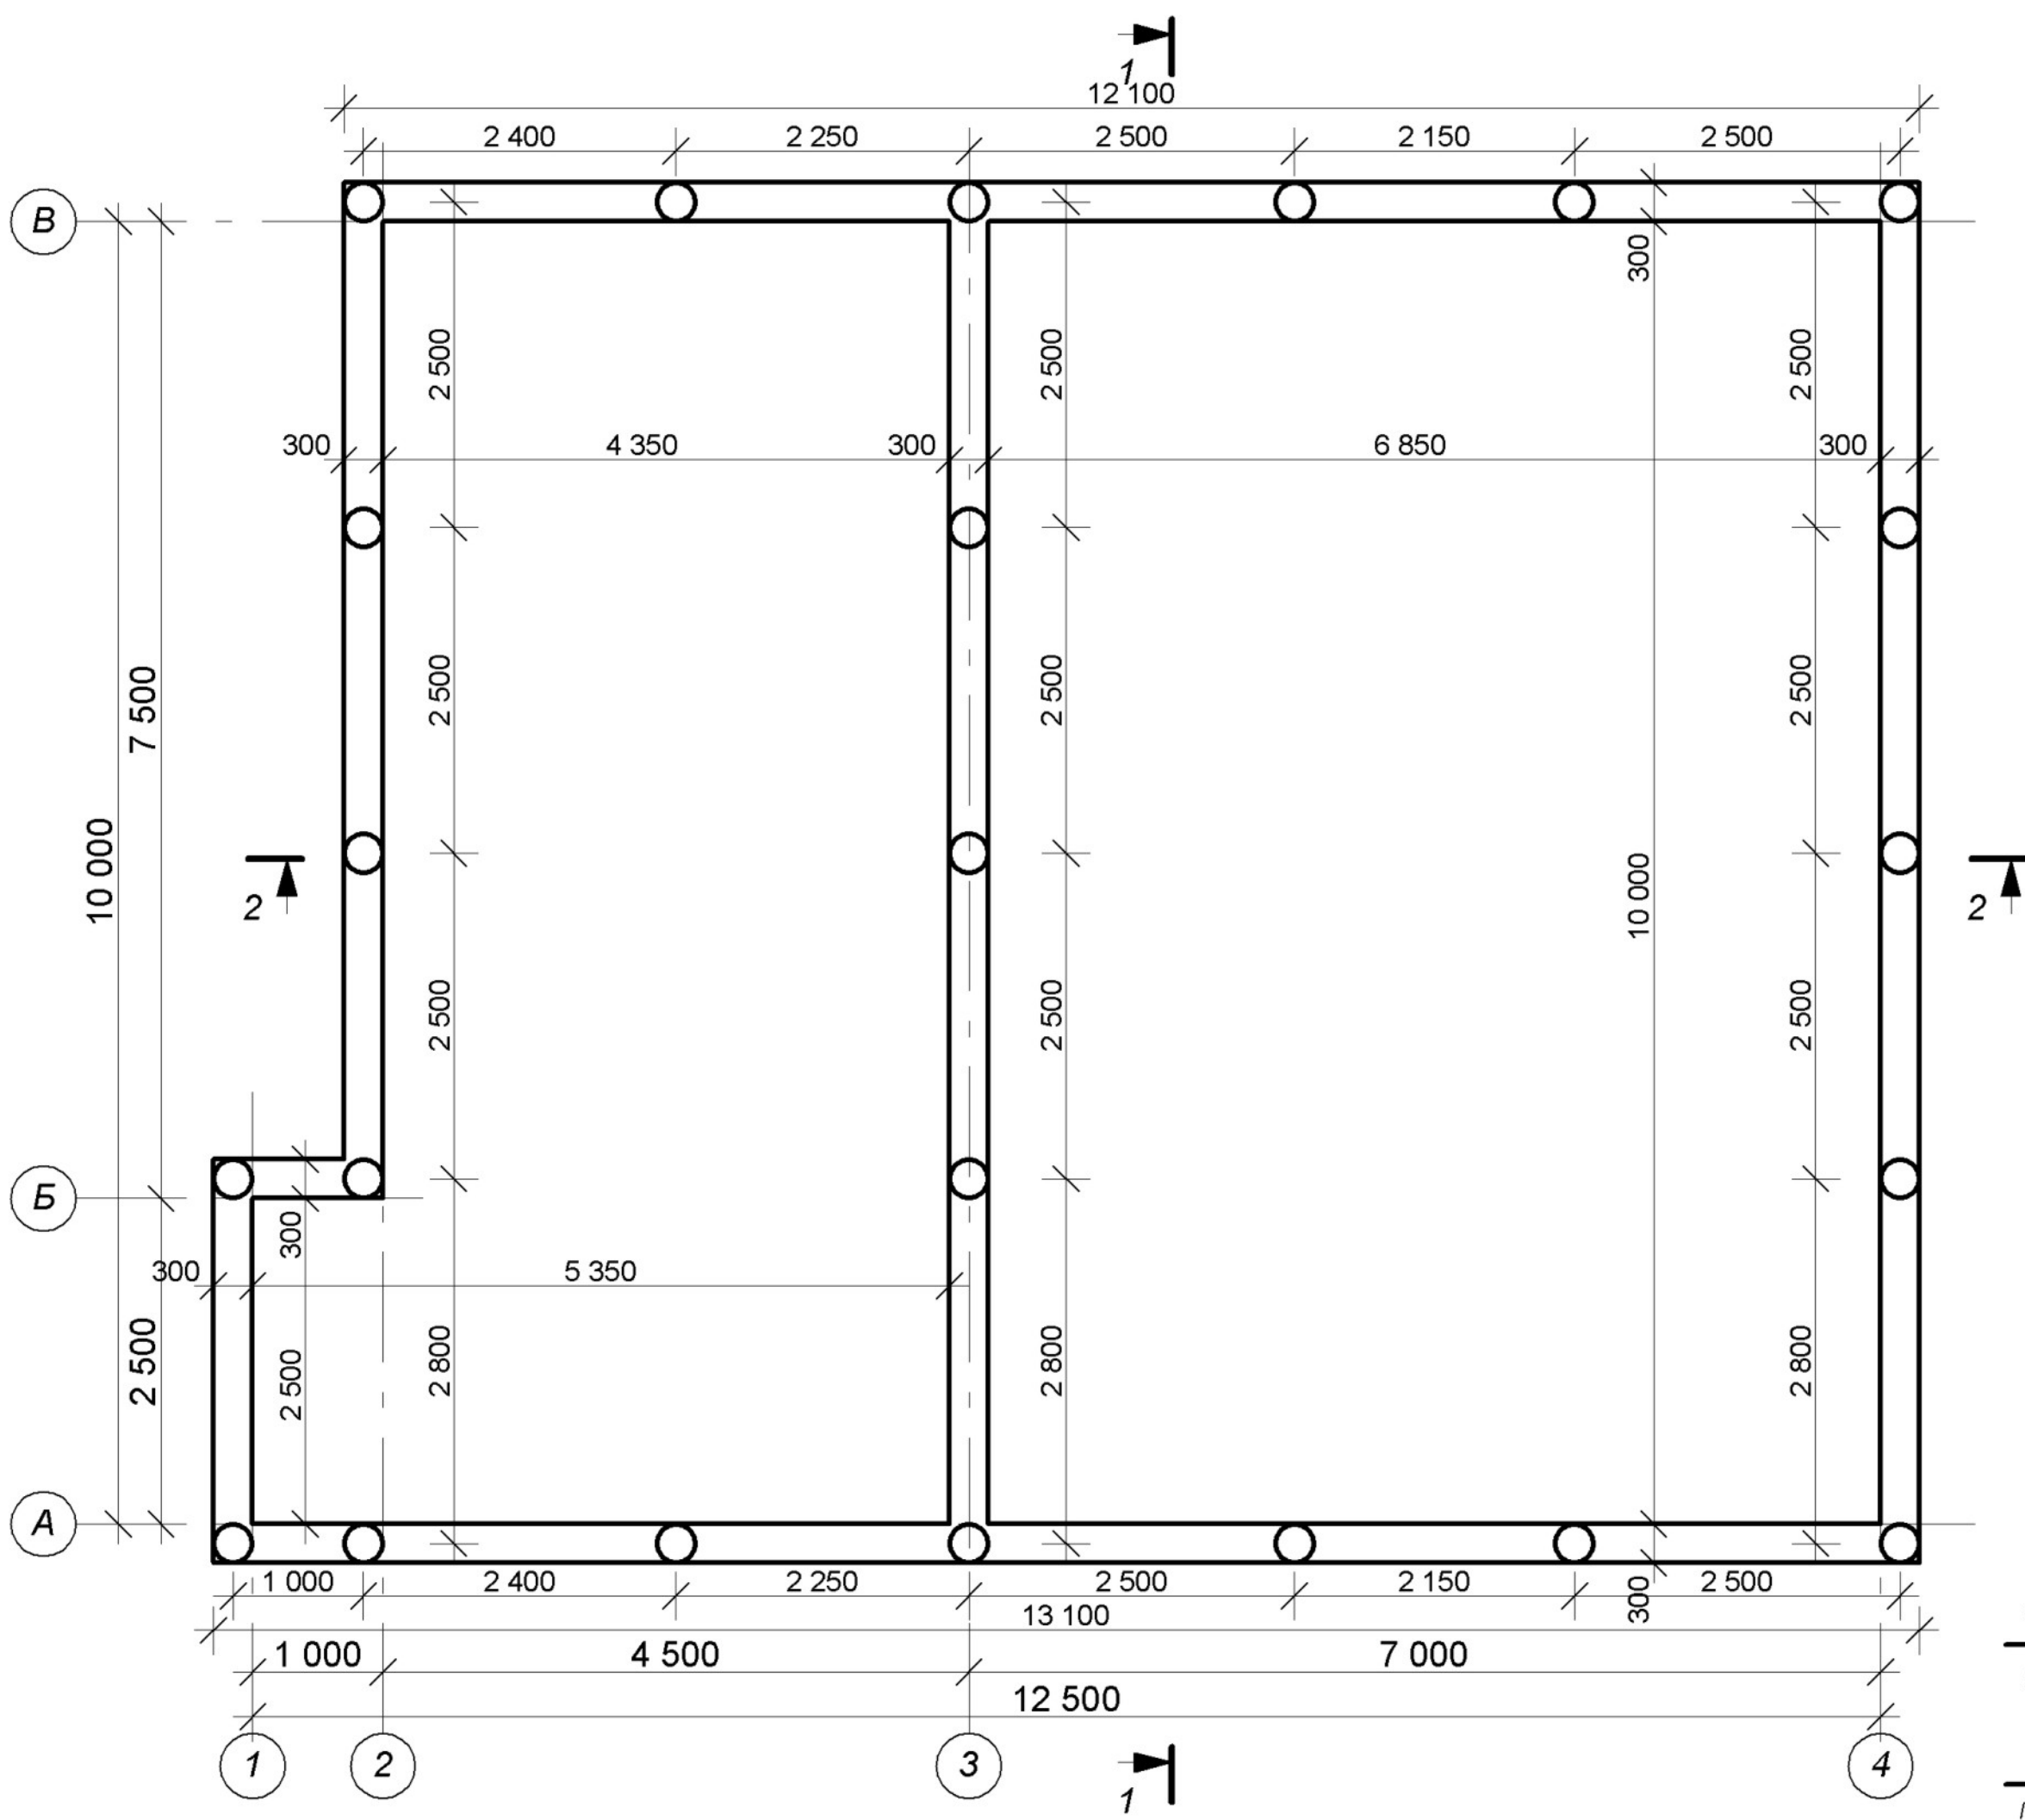

Эскизный проект:
 Проект частного жилого дома 12,5 x 10,0.
 План расстановки фундаментных свай М 1:50

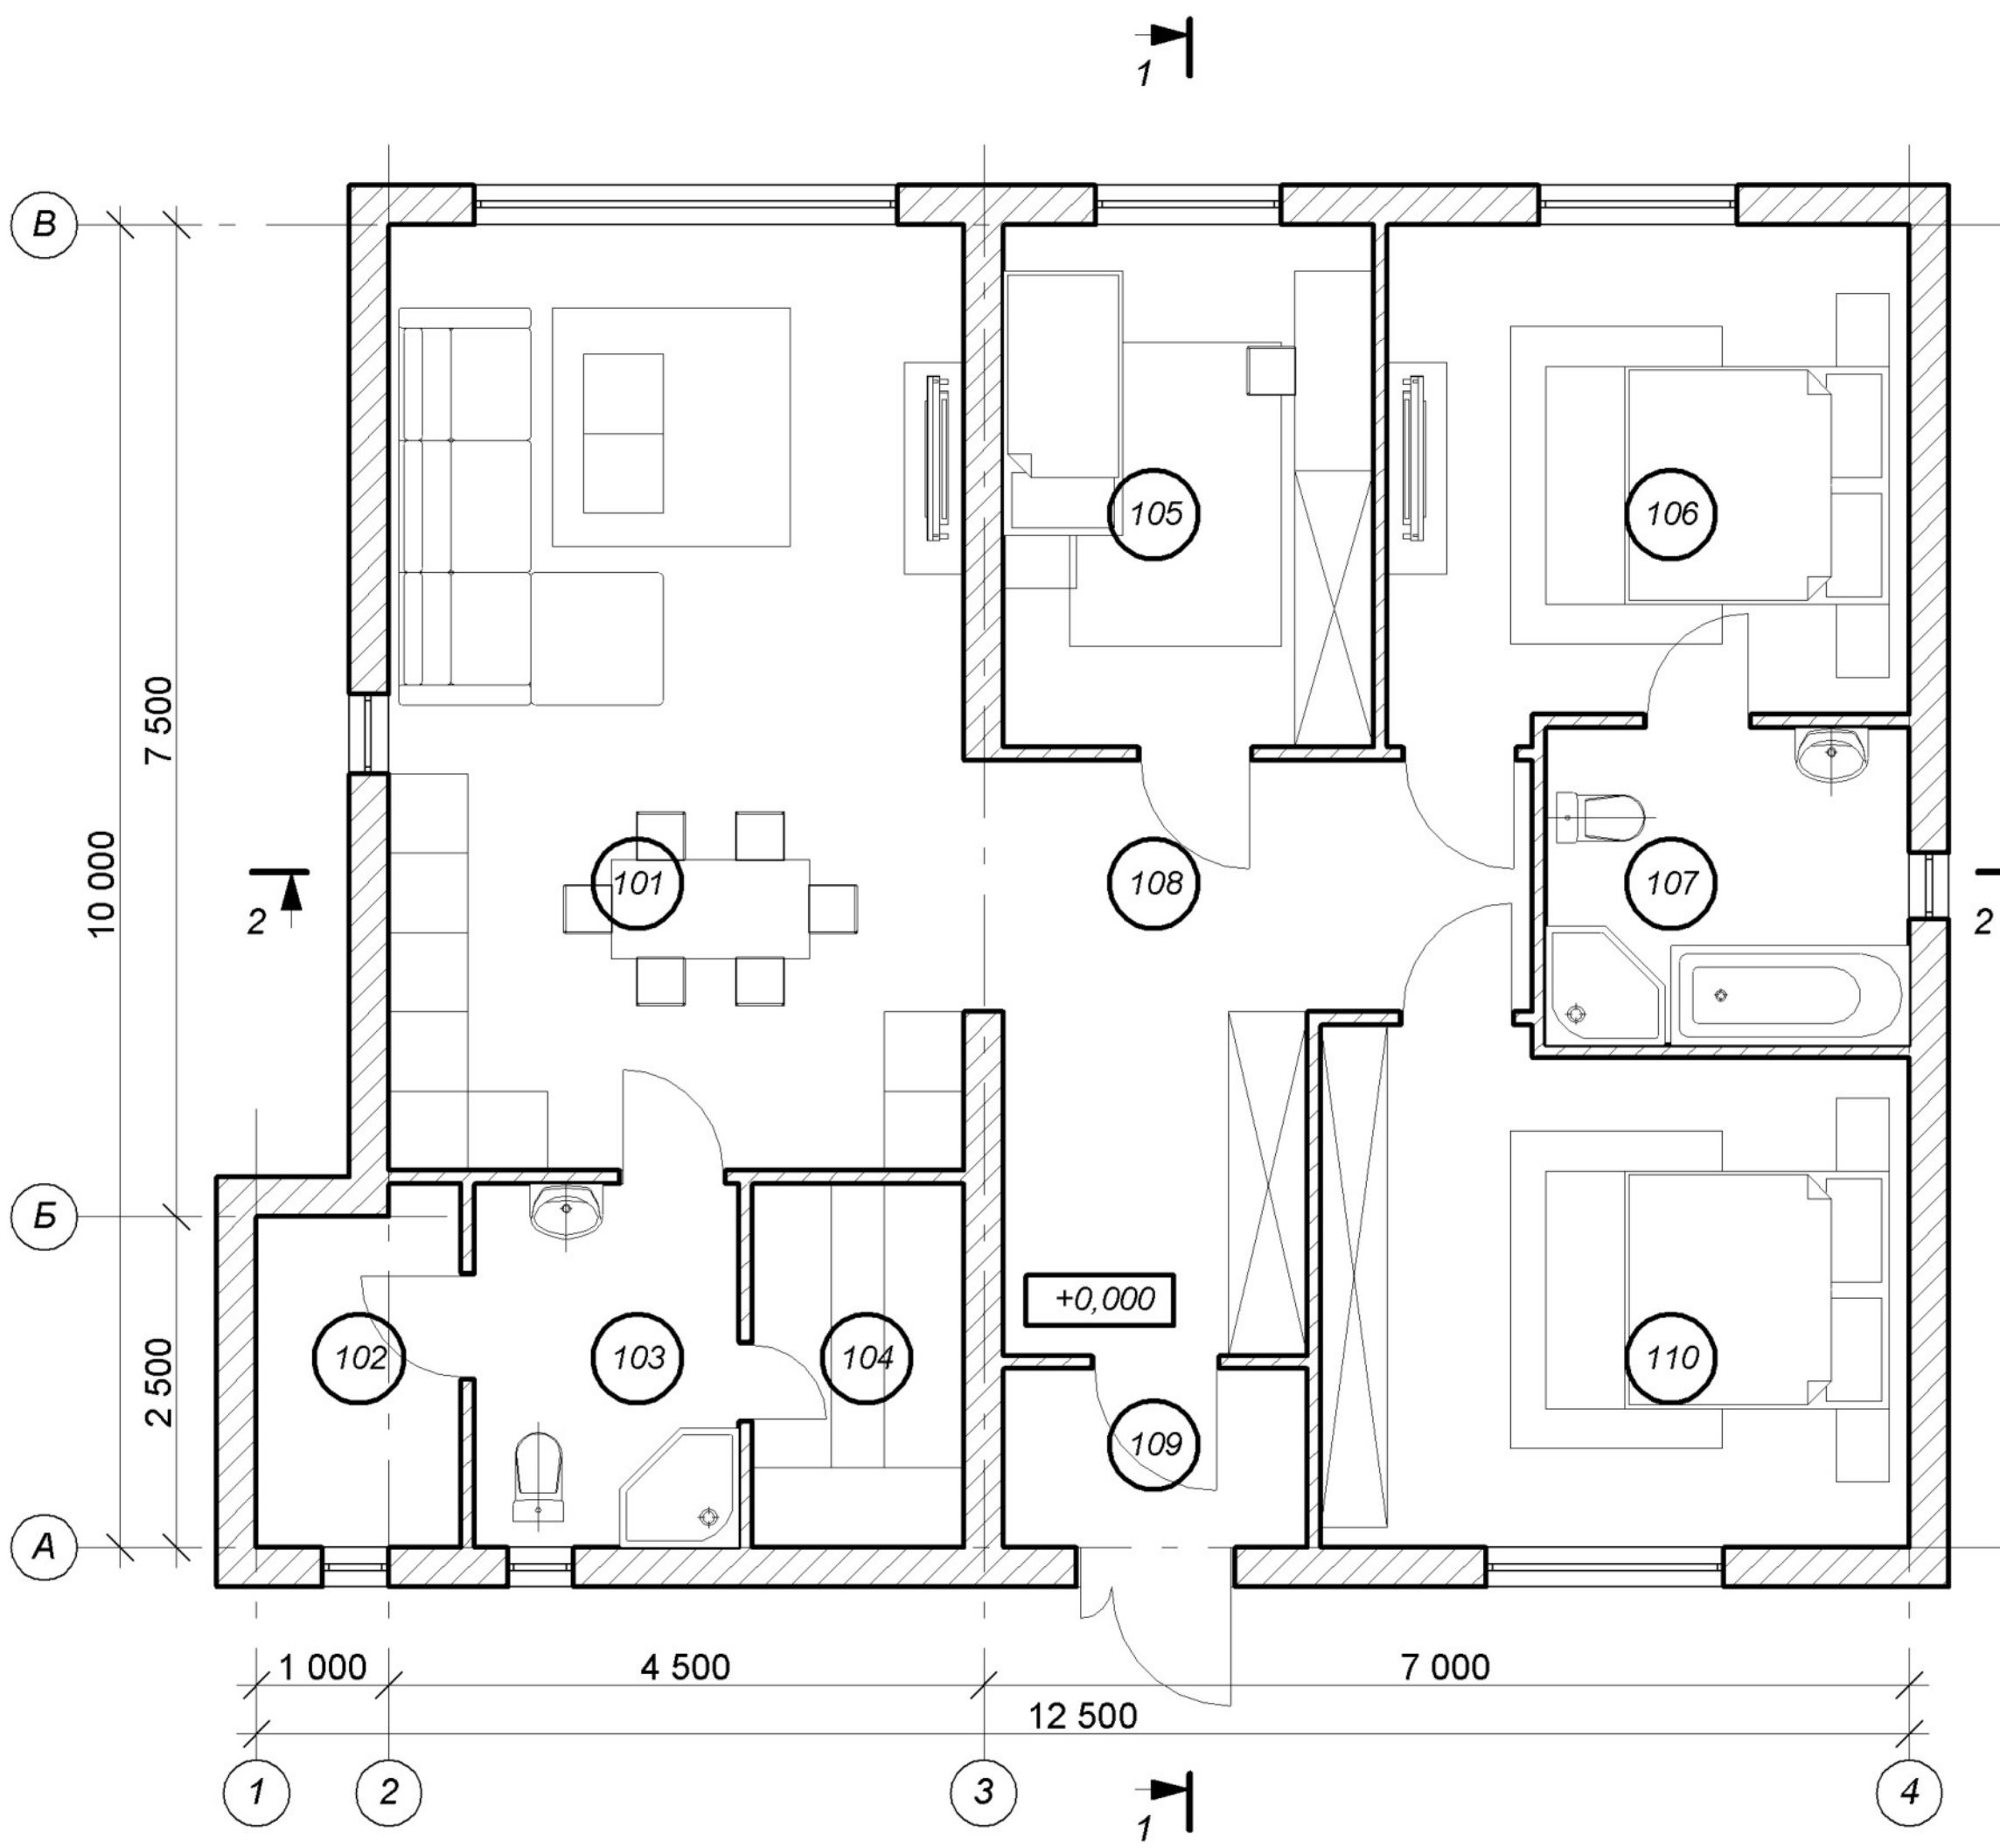

Экспликация помещений


№	Наименование помещений	Площадь, м2
101	Гостинная-Столовая	31,1
102	Котельная	4,1
103	Сан. узел	5,5
104	Сауна	4,4
105	Детская	11,1
106	Спальня	14,9
107	Сан. узел	6,6
108	Холл	14,2
109	Тамбур	3,3
110	Спальня	16,9

Всего: 112,1

Эскизный проект:

Проект частного жилого дома 12,5 x 10,0.



План на отм. +0,000; М 1:50

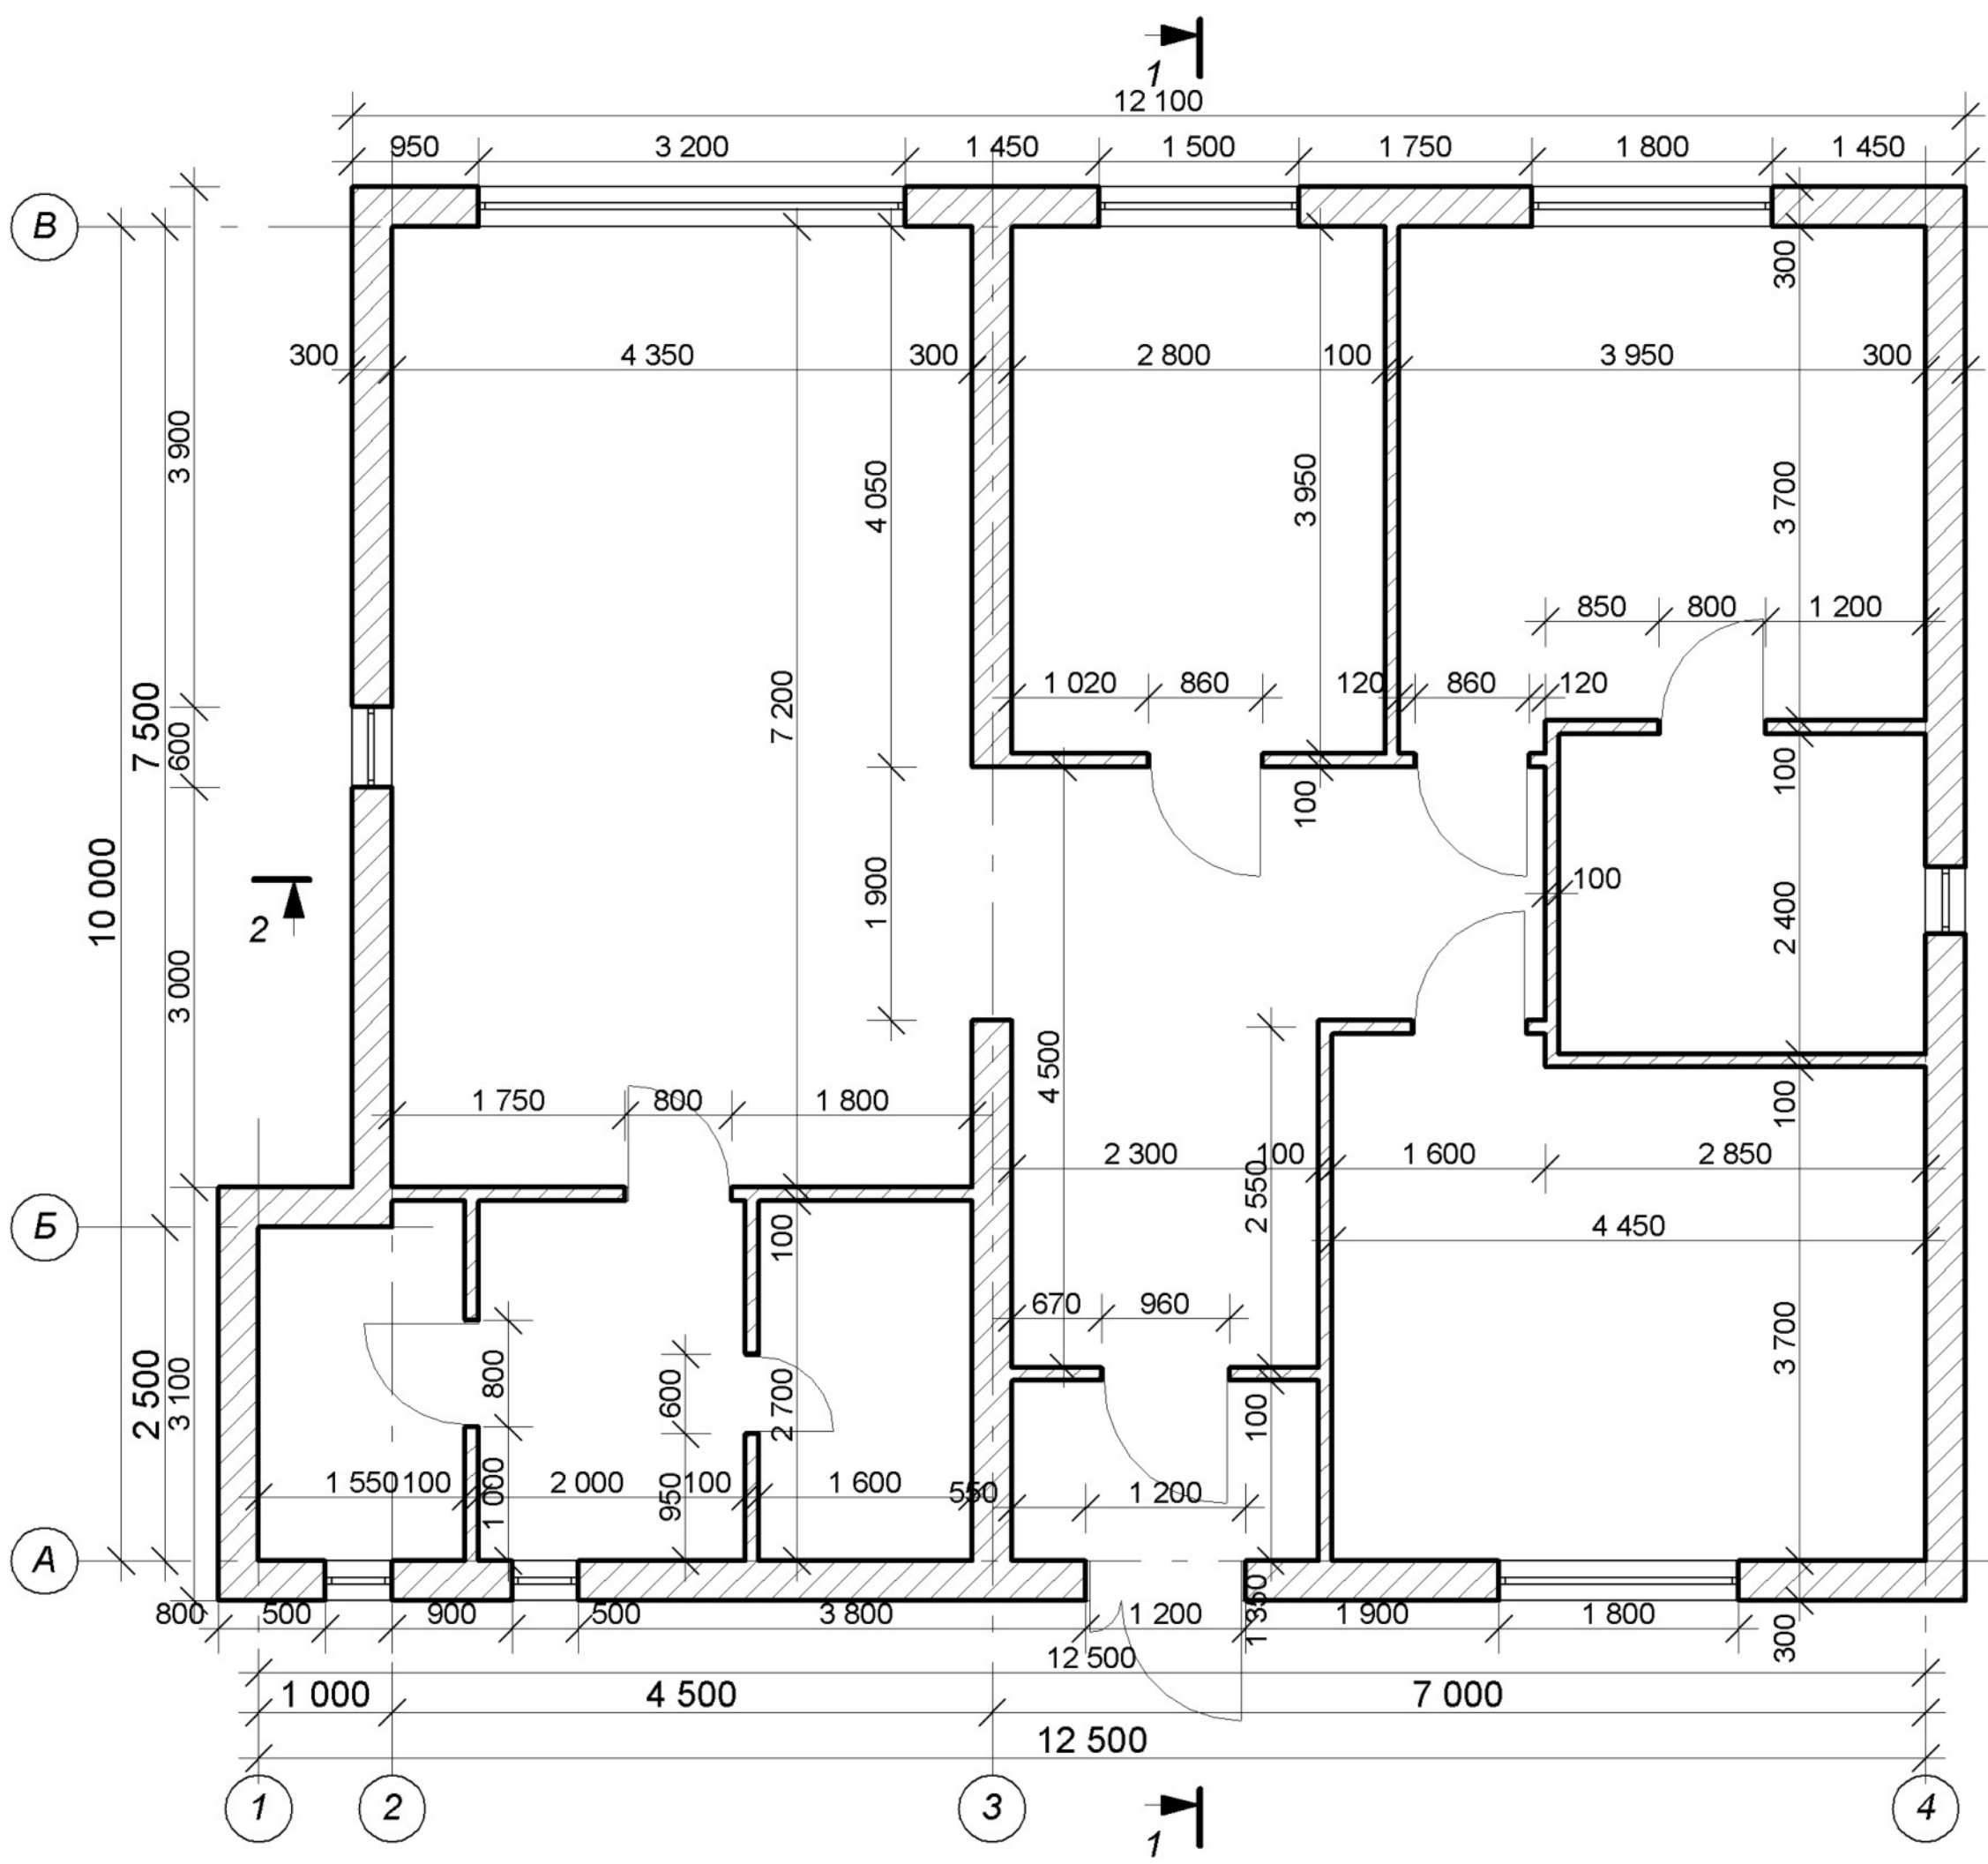

Эскизный проект:

Проект частного жилого дома 12,5 x 10,0.

Кладочный план на отм. +0,000; М 1:50

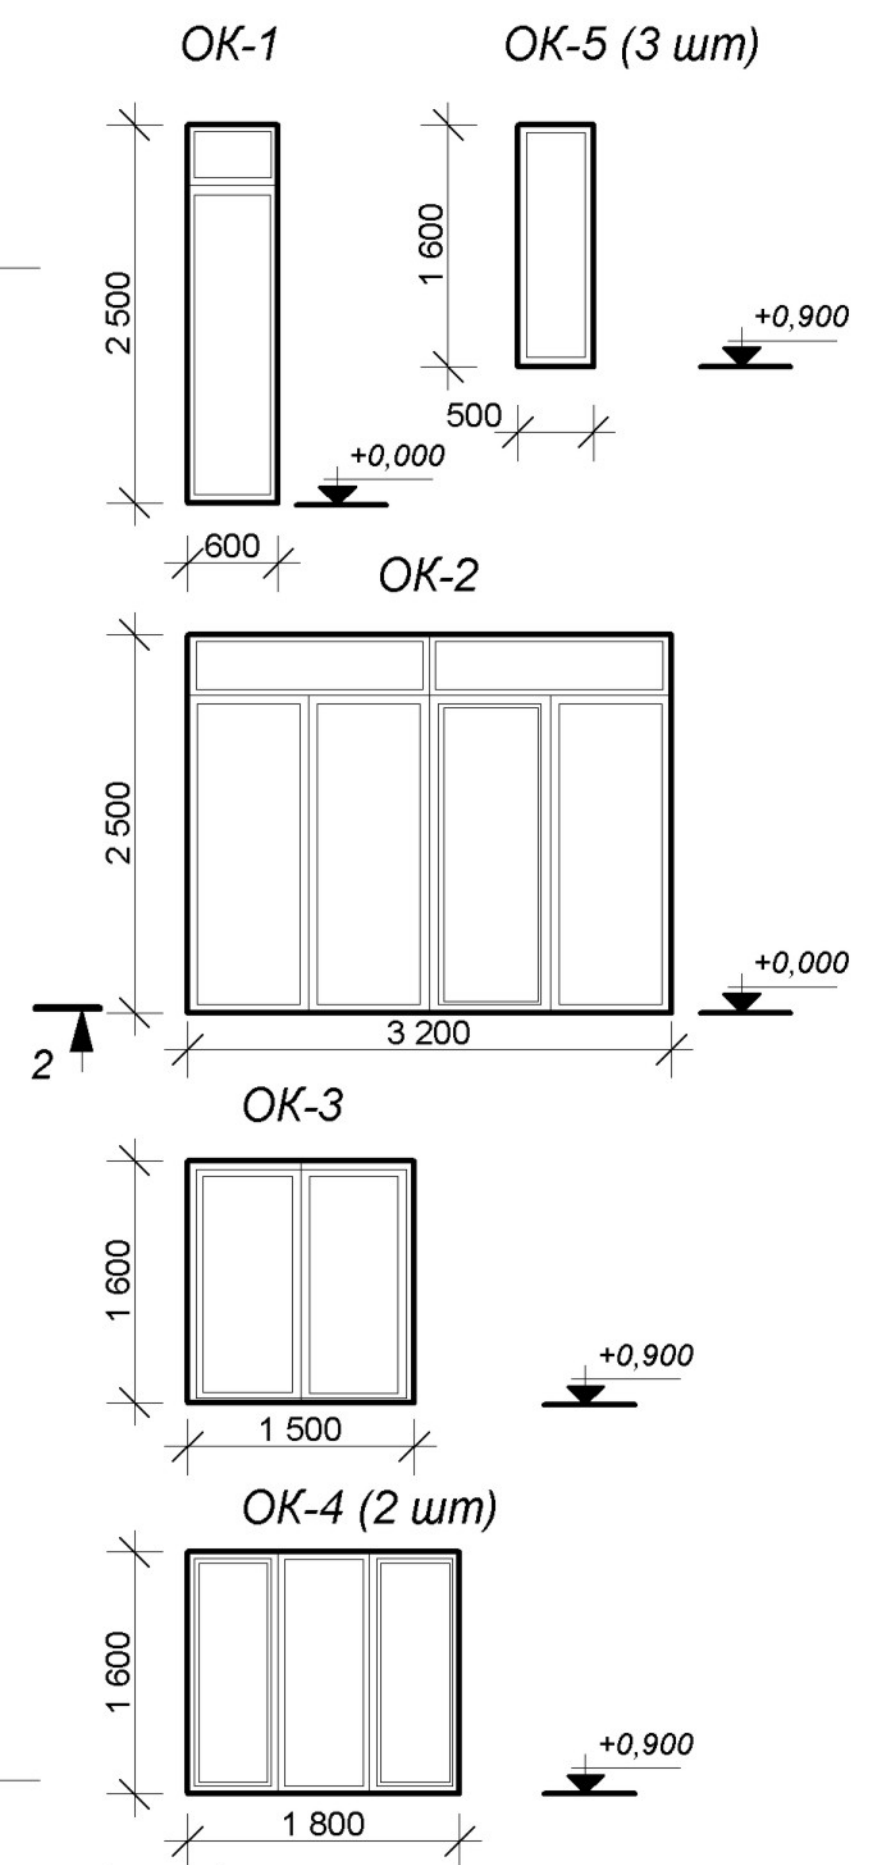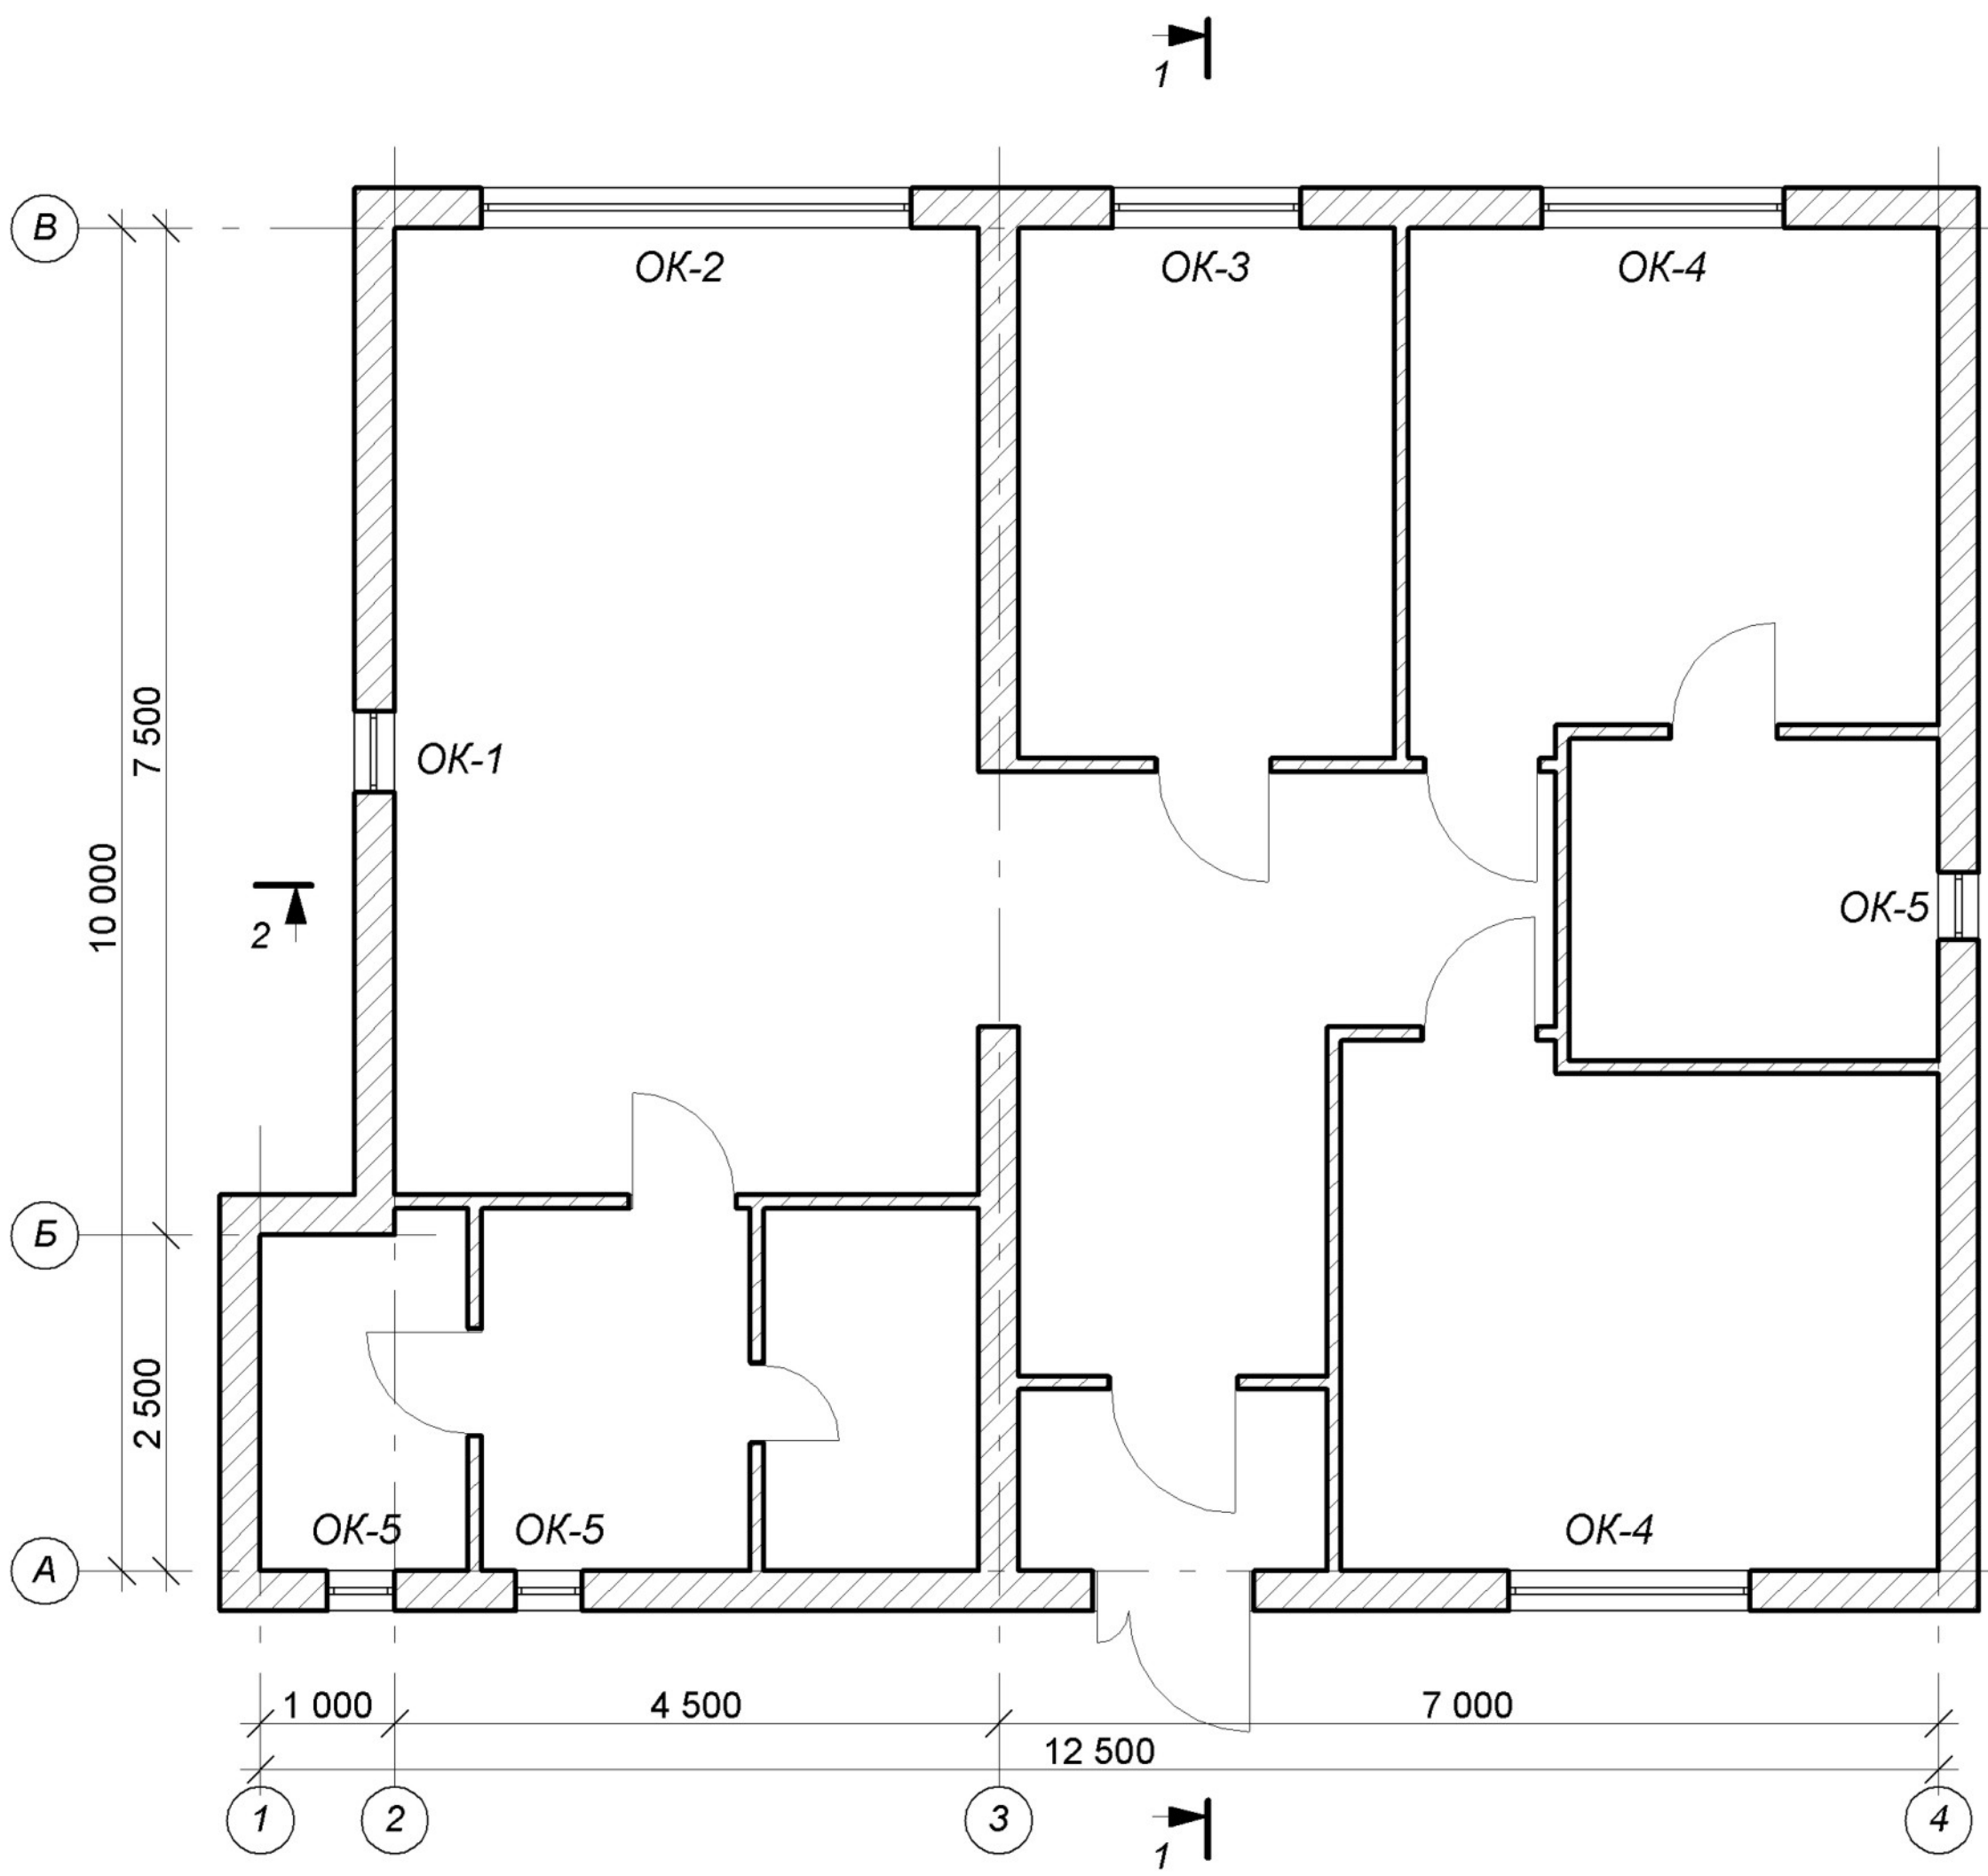


Эскизный проект:
 Проект частного жилого дома 12,5 x 10,0.
 План заполнения проёмов на отм. +0,000; М 1:50



Эскизный проект:

Проект частного жилого дома 12,5 x 10,0.


Фасад в осях 1-4

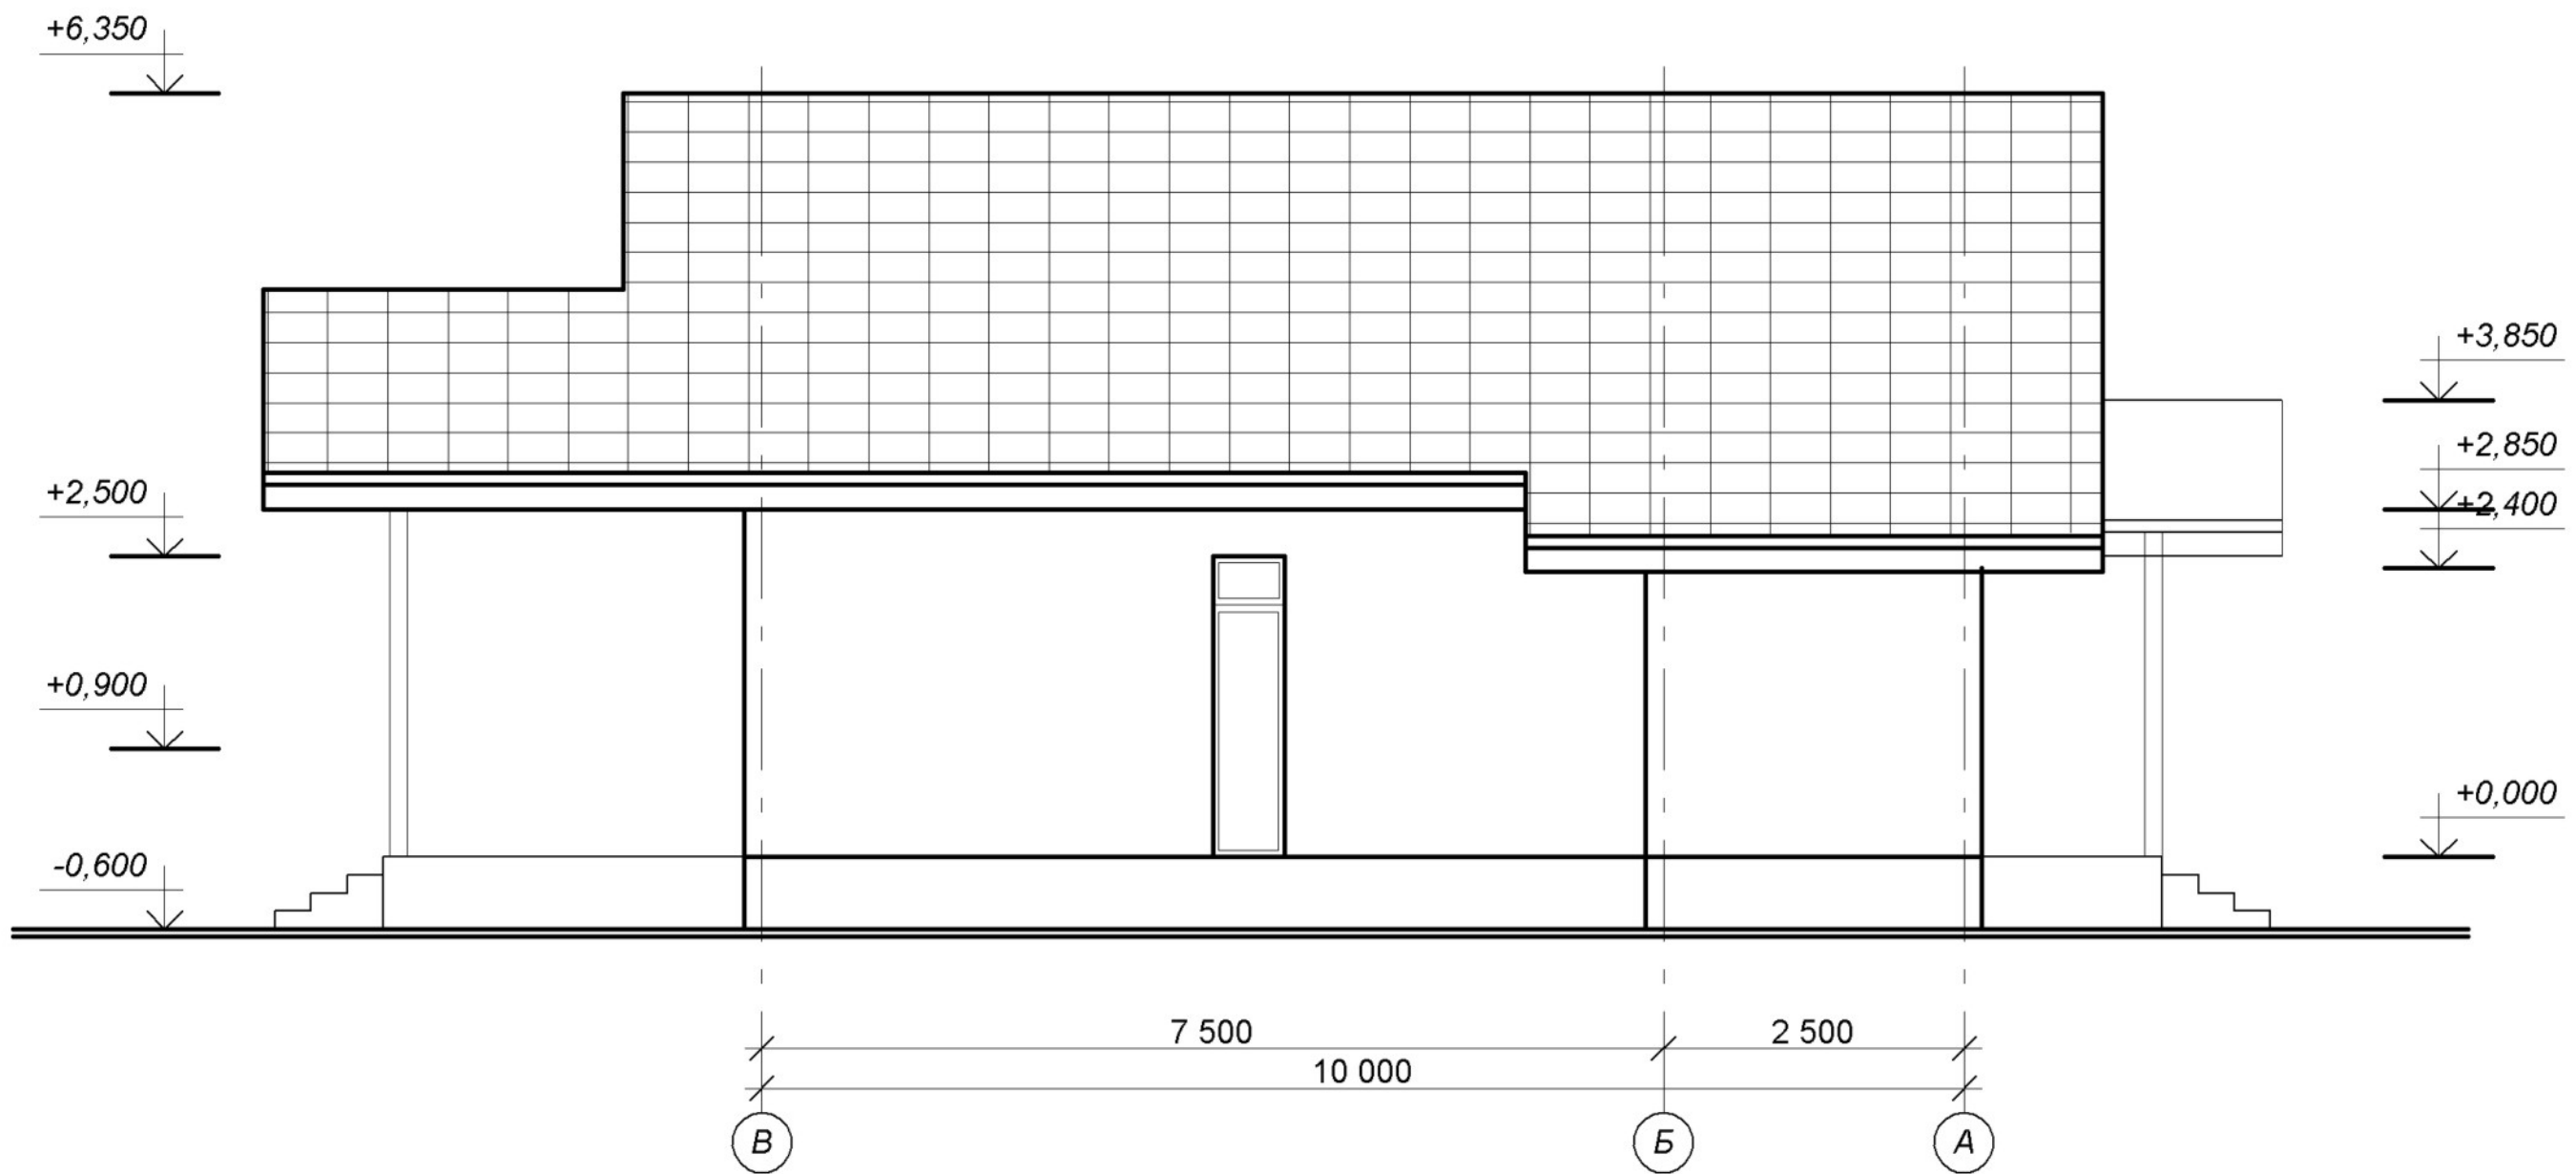

Эскизный проект:

Проект частного жилого дома 12,5 x 10,0.


Фасад в осях В-А

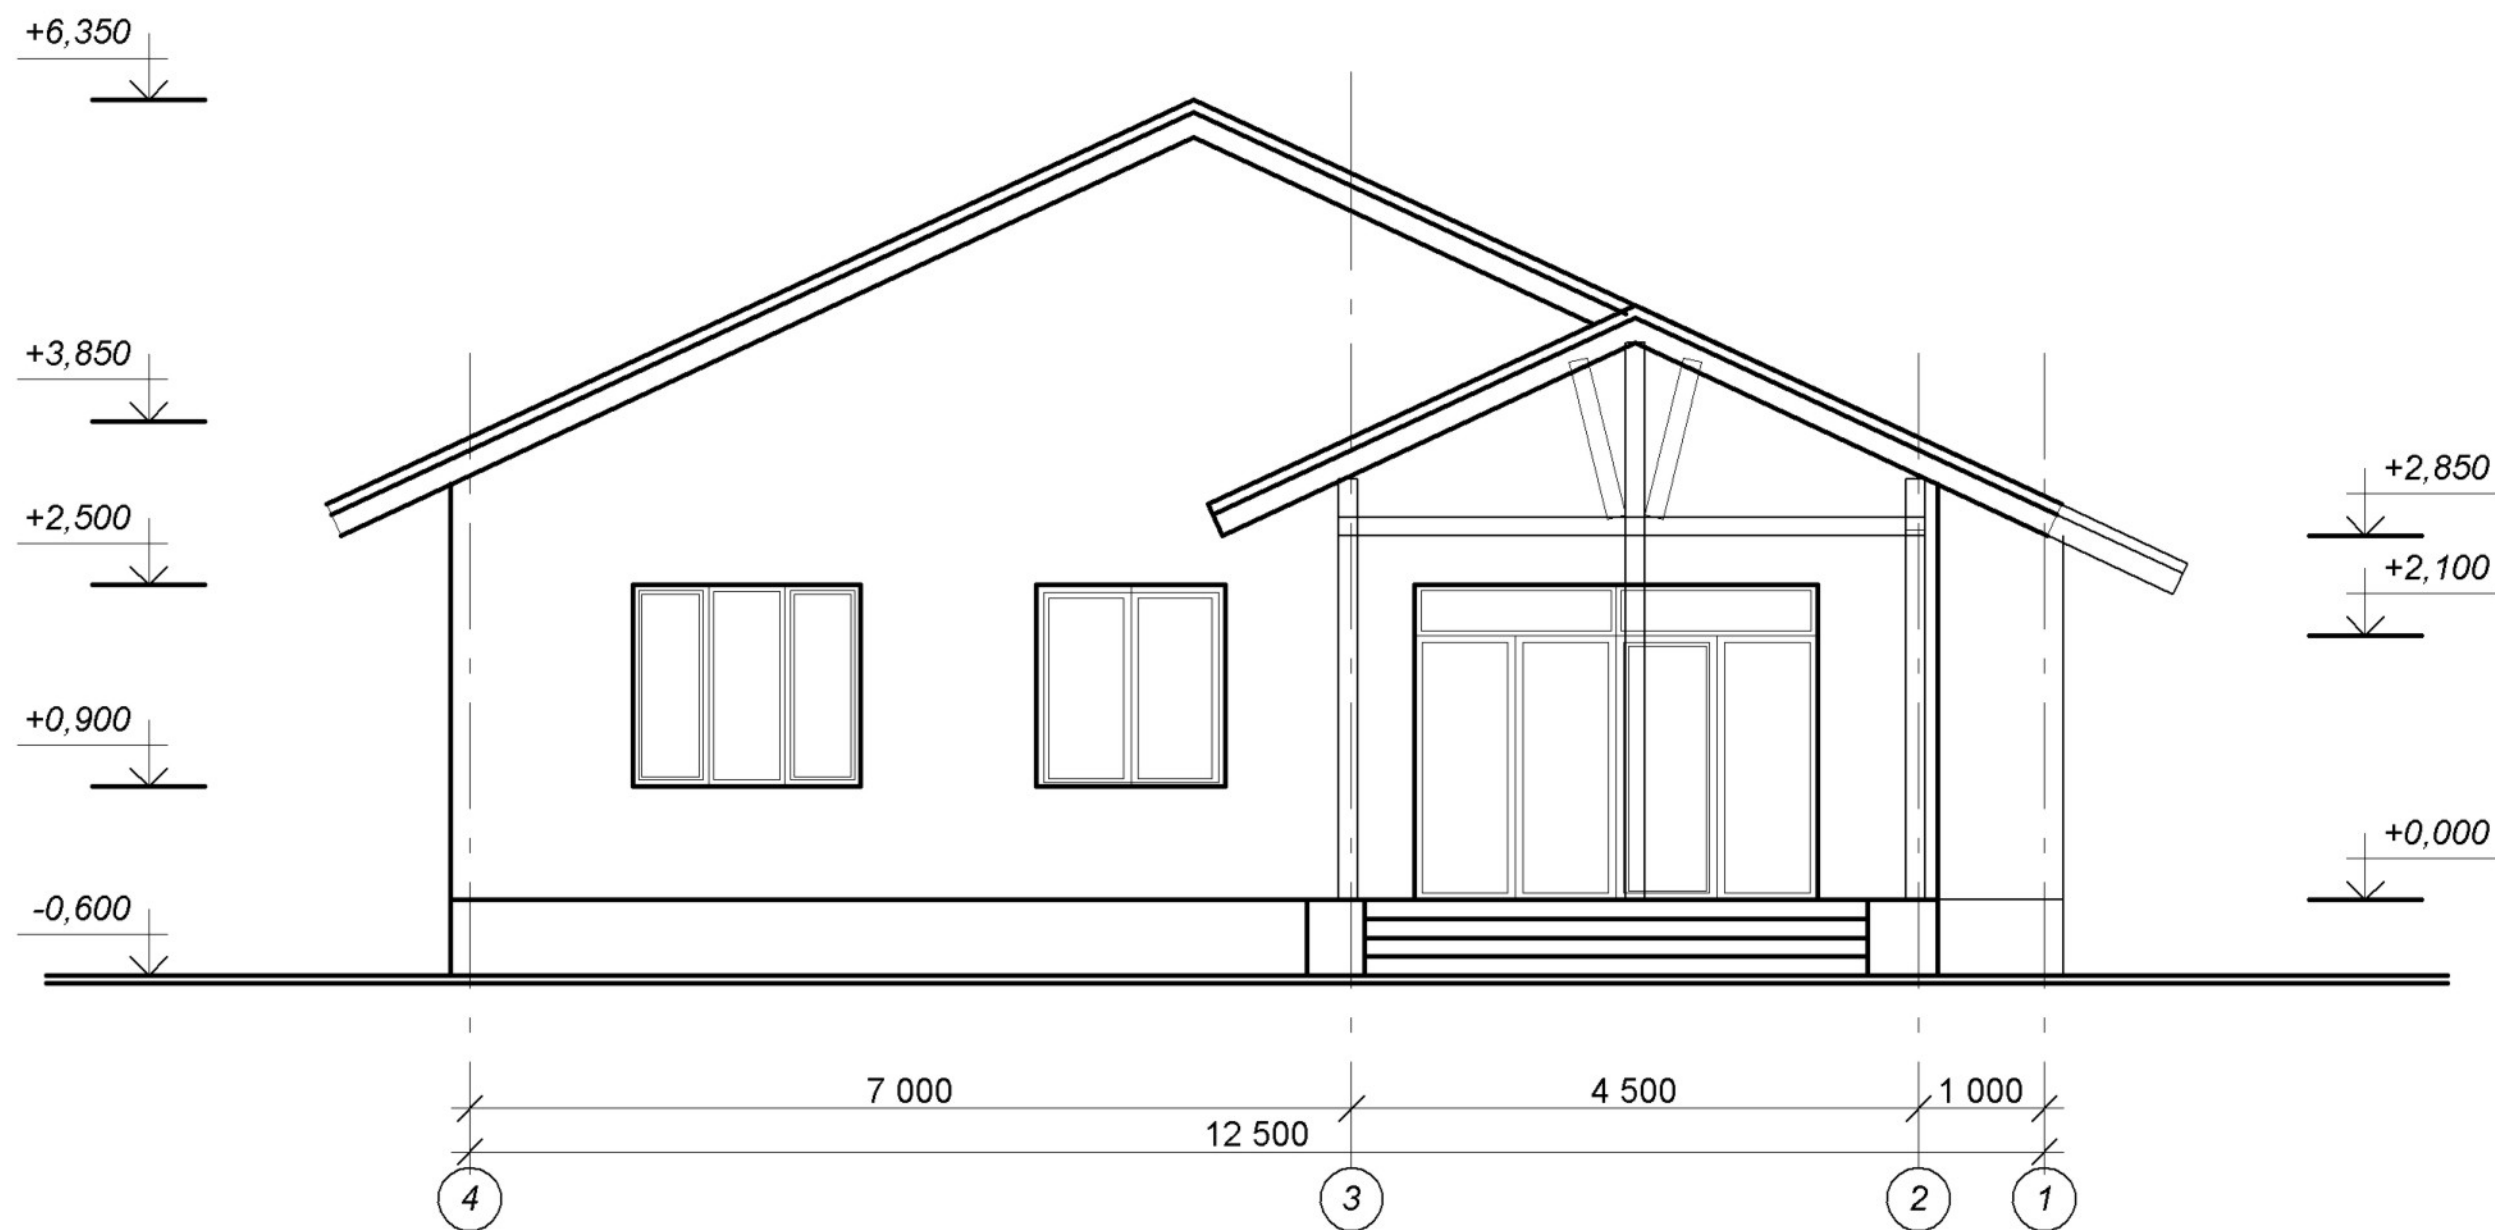

Эскизный проект:

Проект частного жилого дома 12,5 x 10,0.


Фасад в осях 4-1

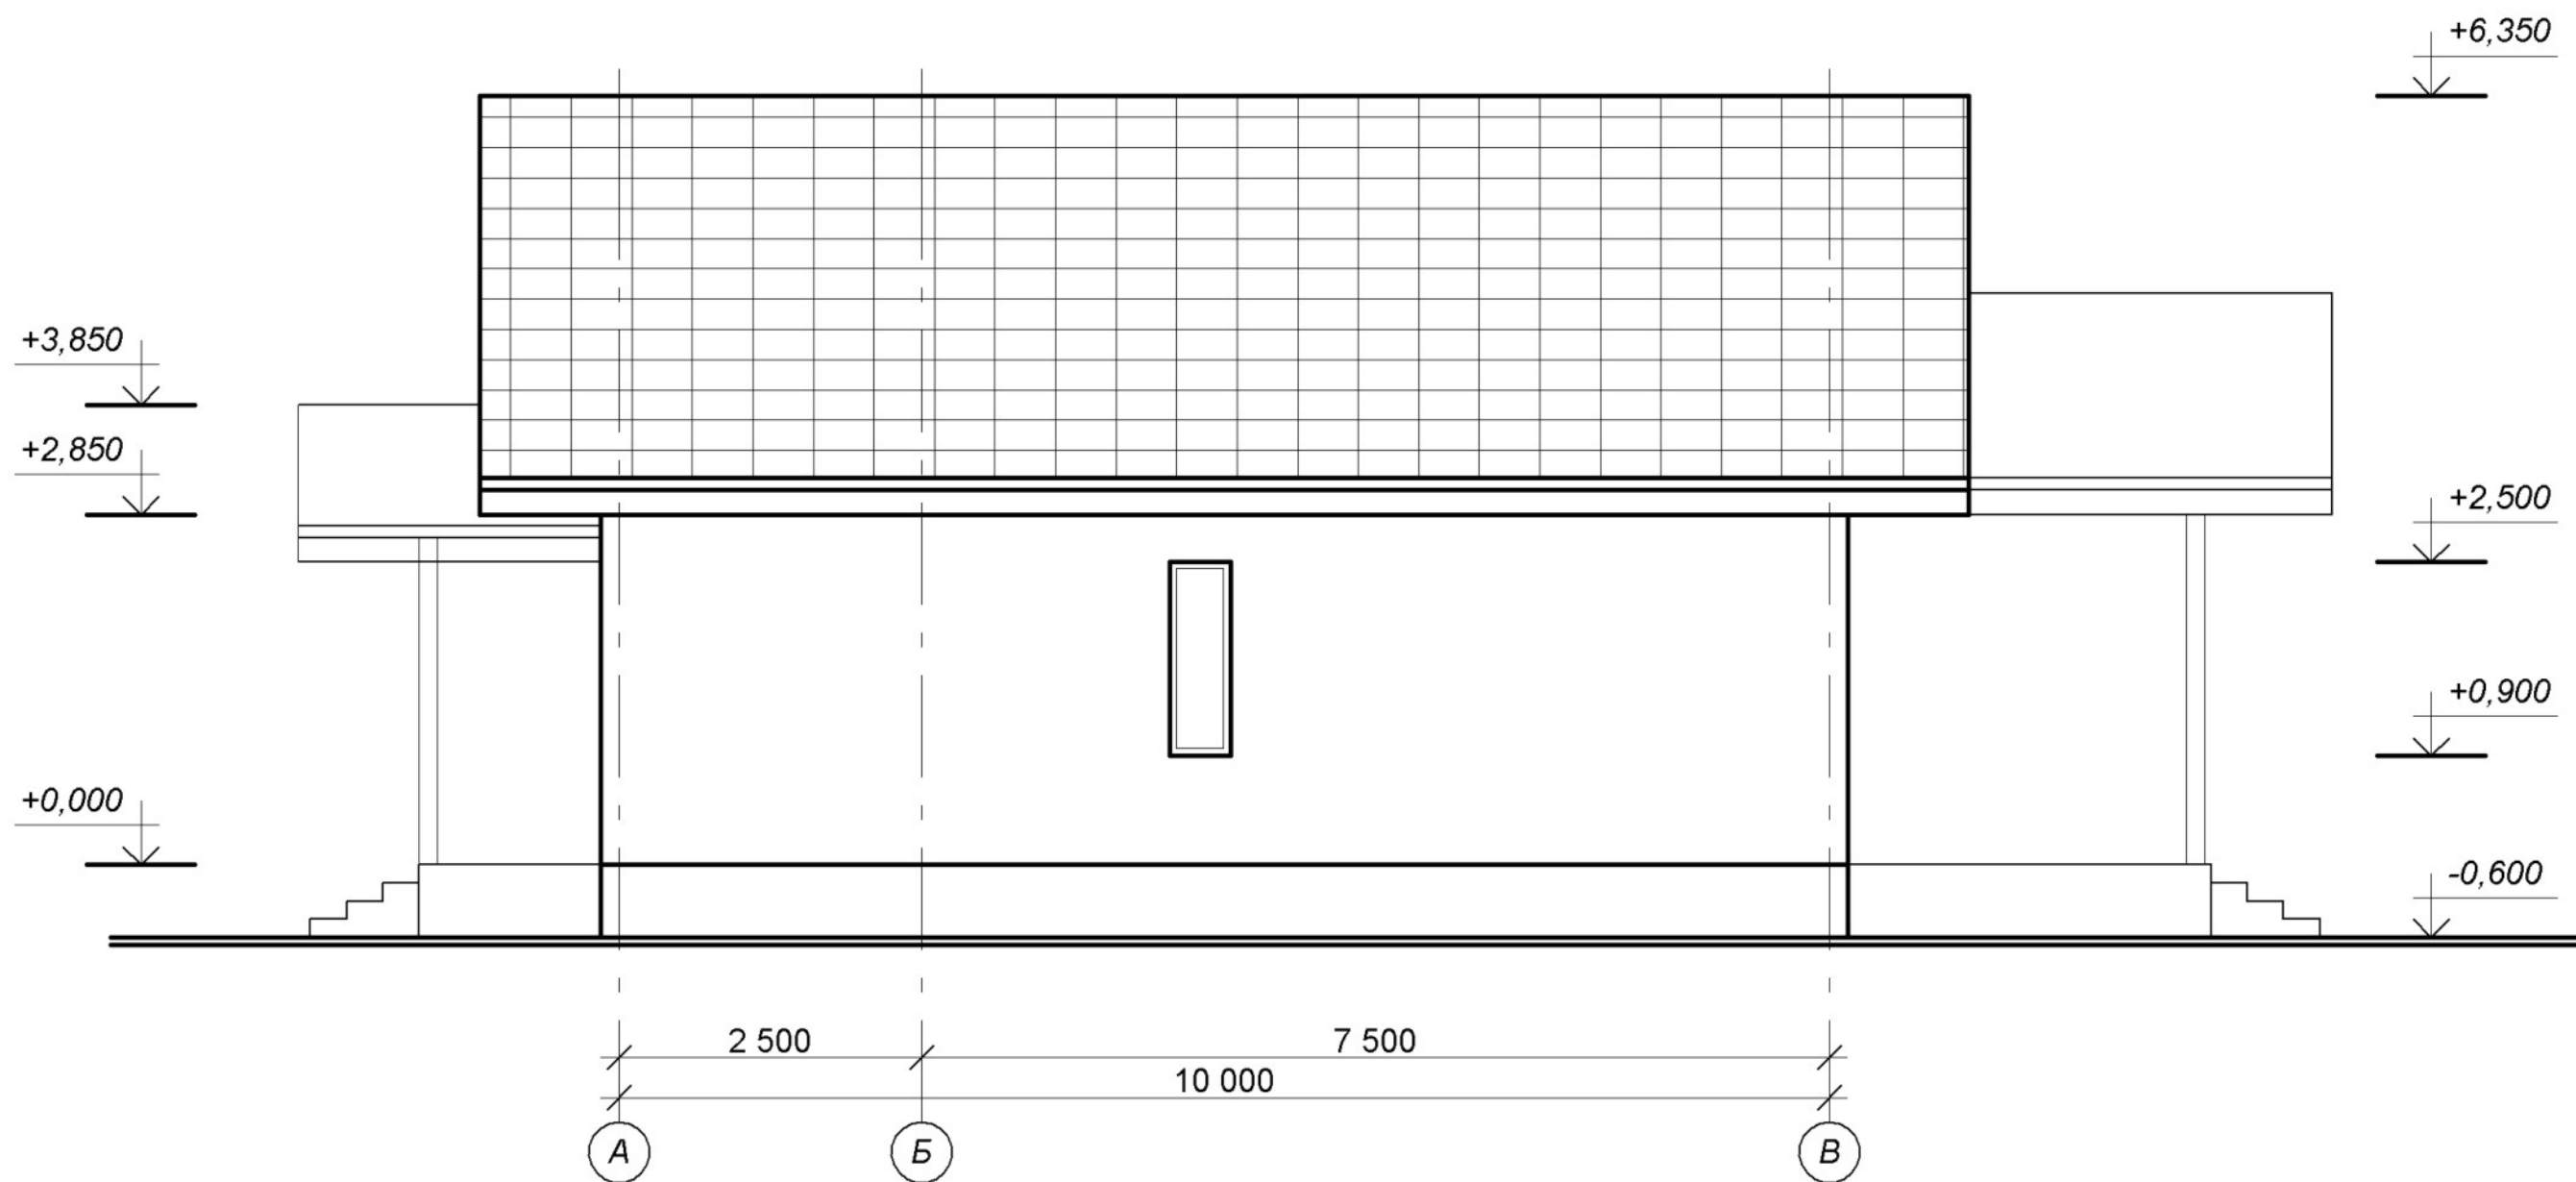

Эскизный проект:

Проект частного жилого дома 12,5 x 10,0.


Фасад в осях А-В

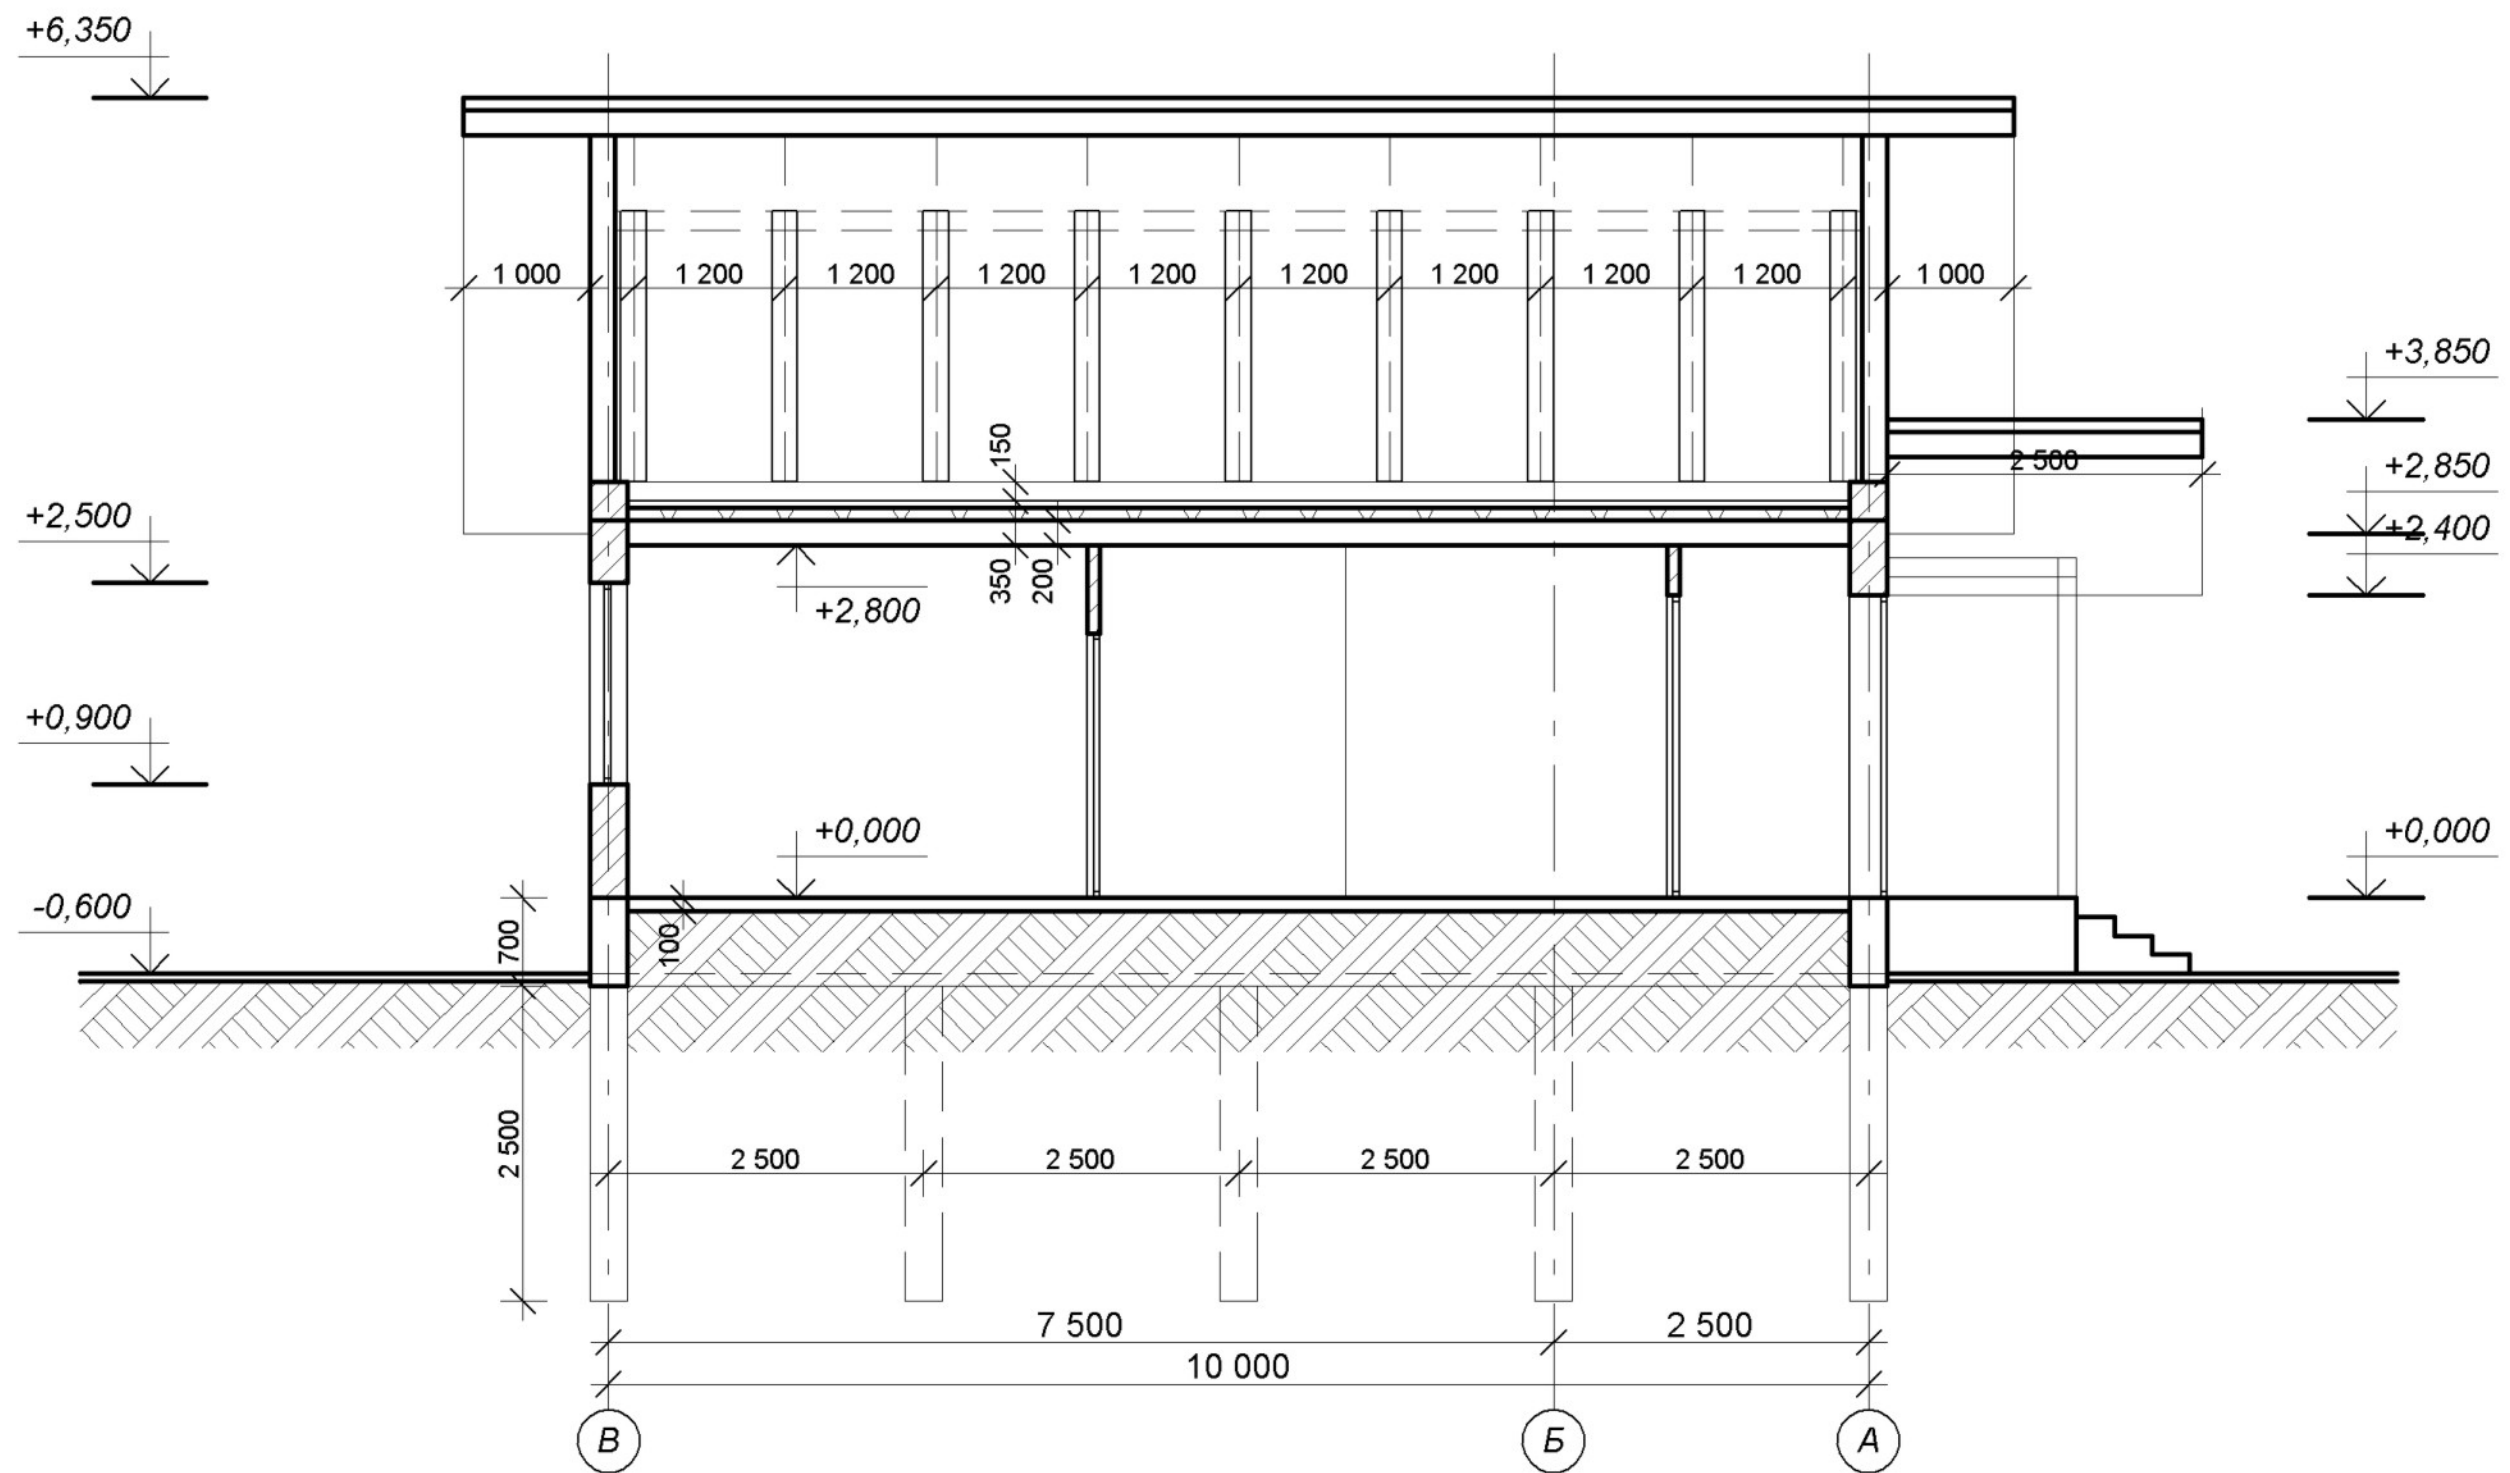

Эскизный проект:

Проект частного жилого дома 12,5 x 10,0.


Разрез 1-1

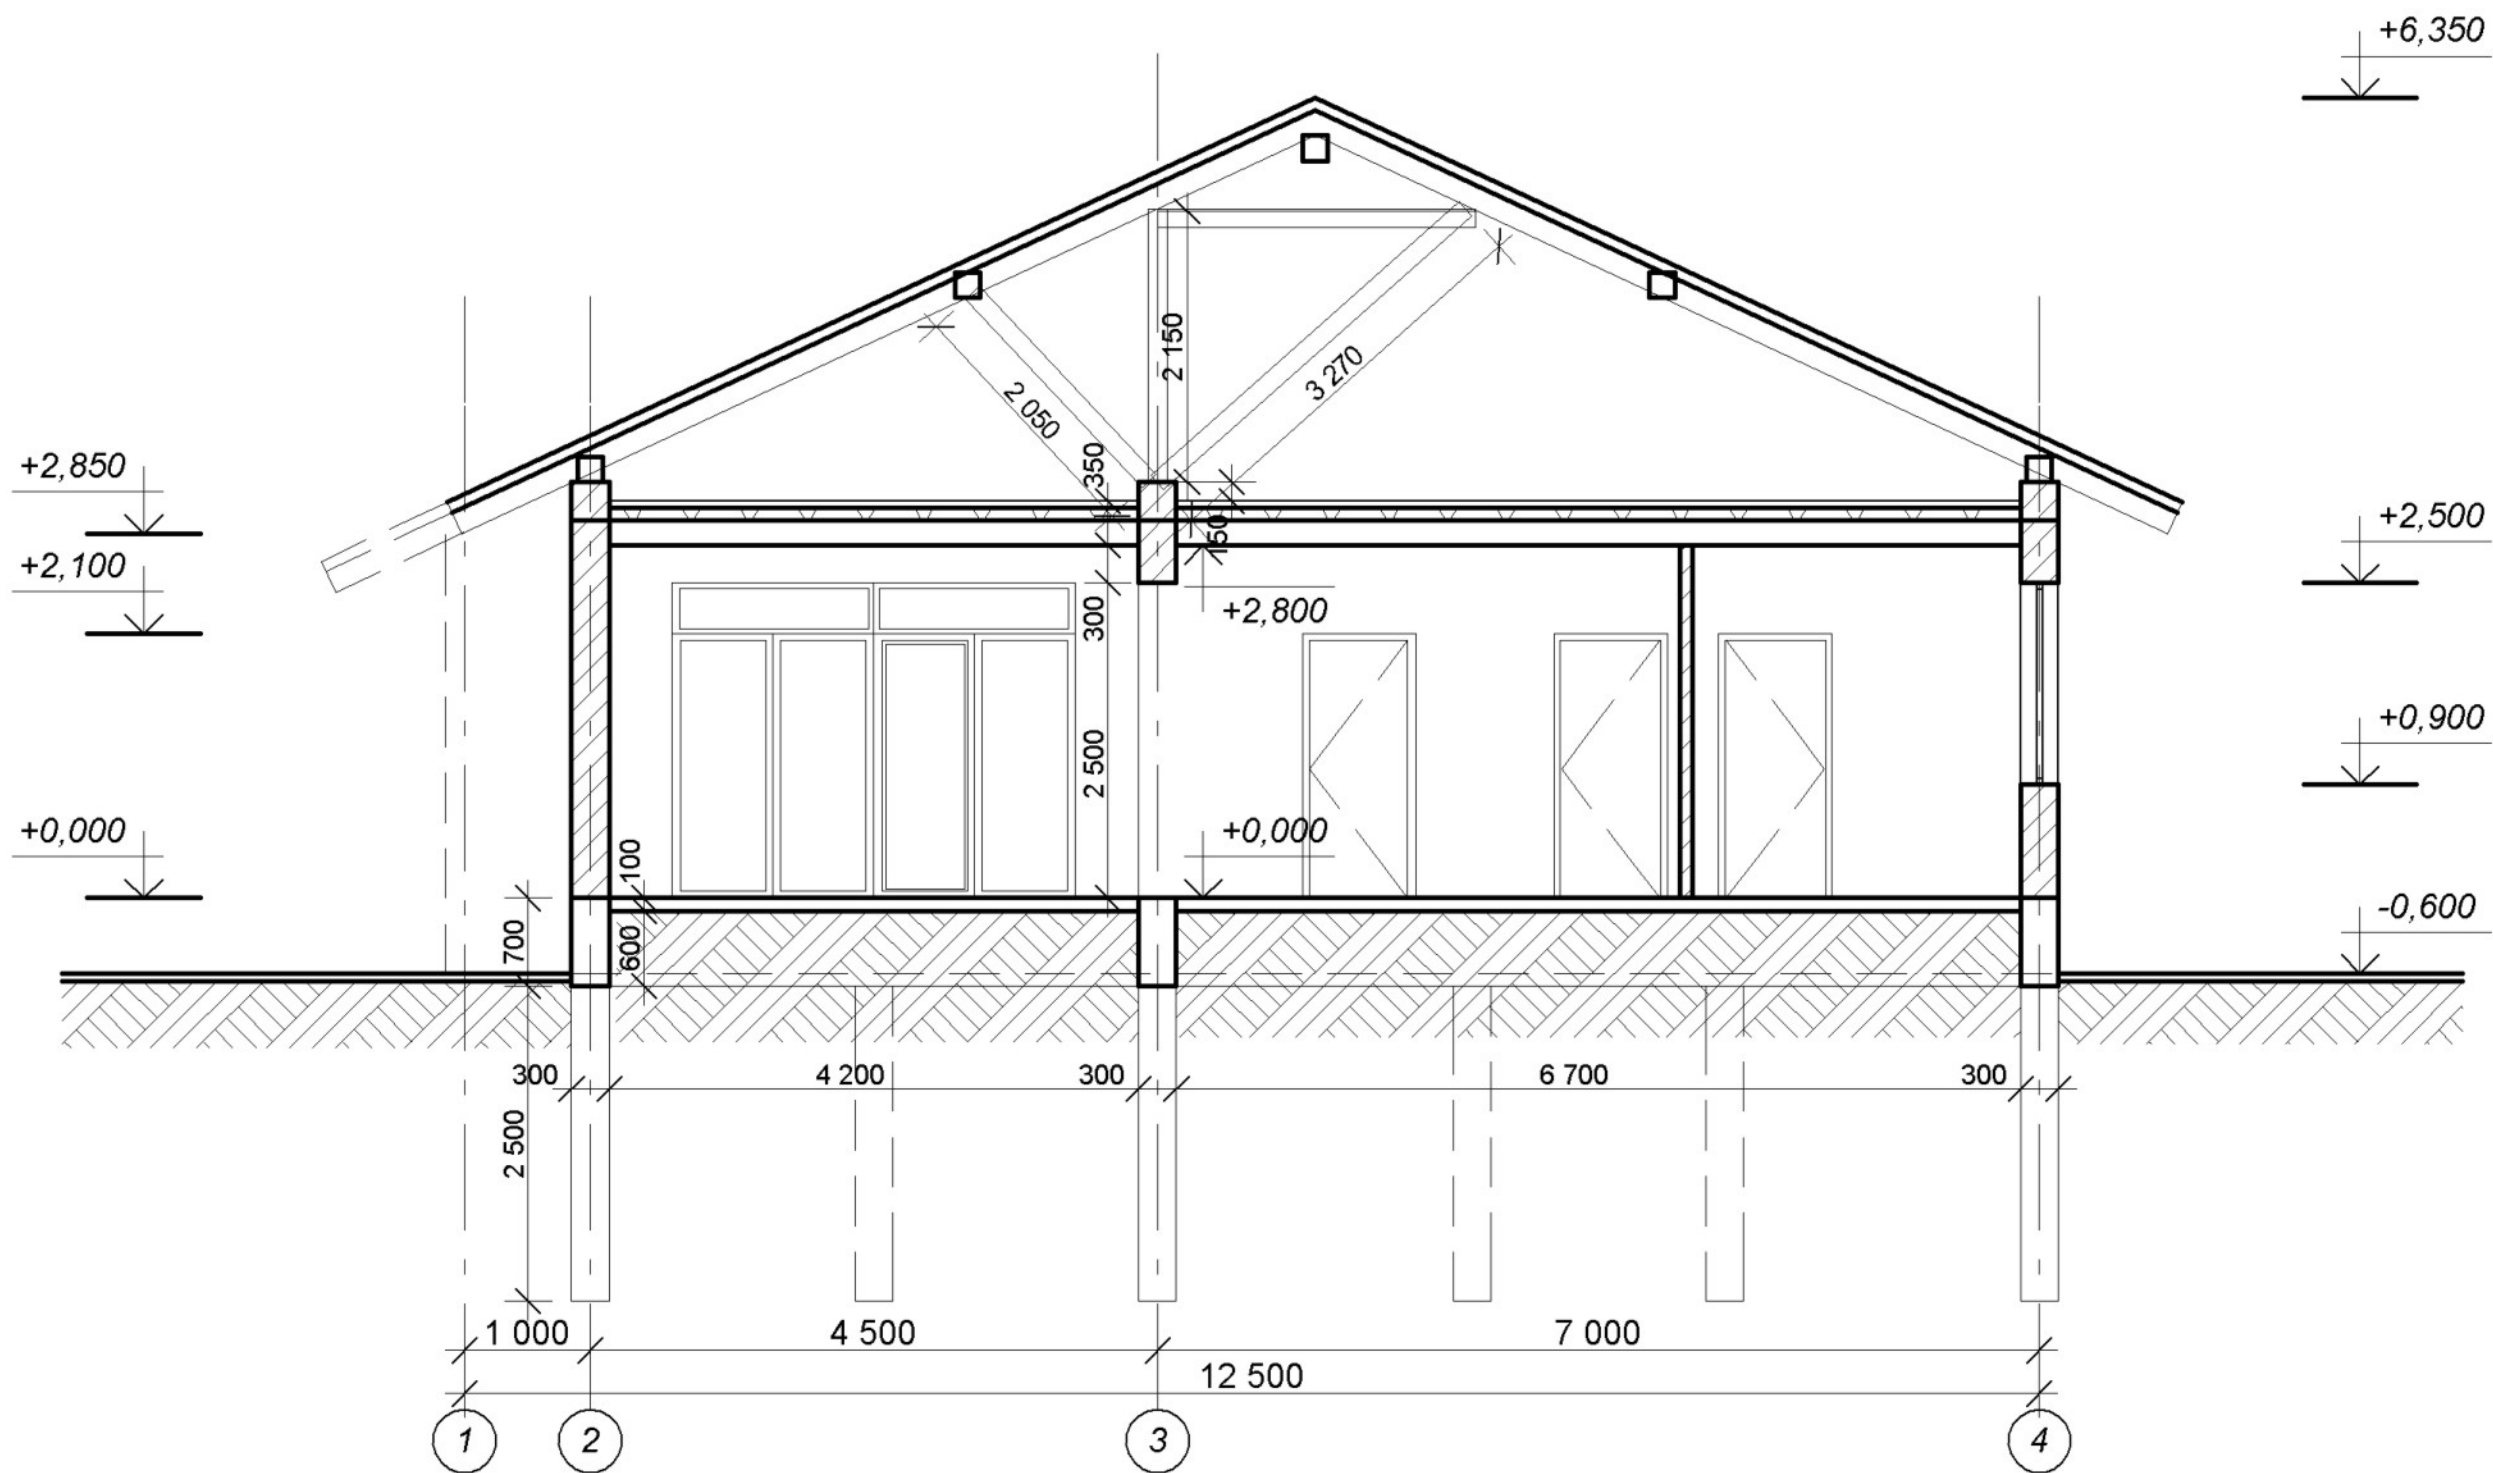

Эскизный проект:

Проект частного жилого дома 12,5 x 10,0.

Разрез 2-2

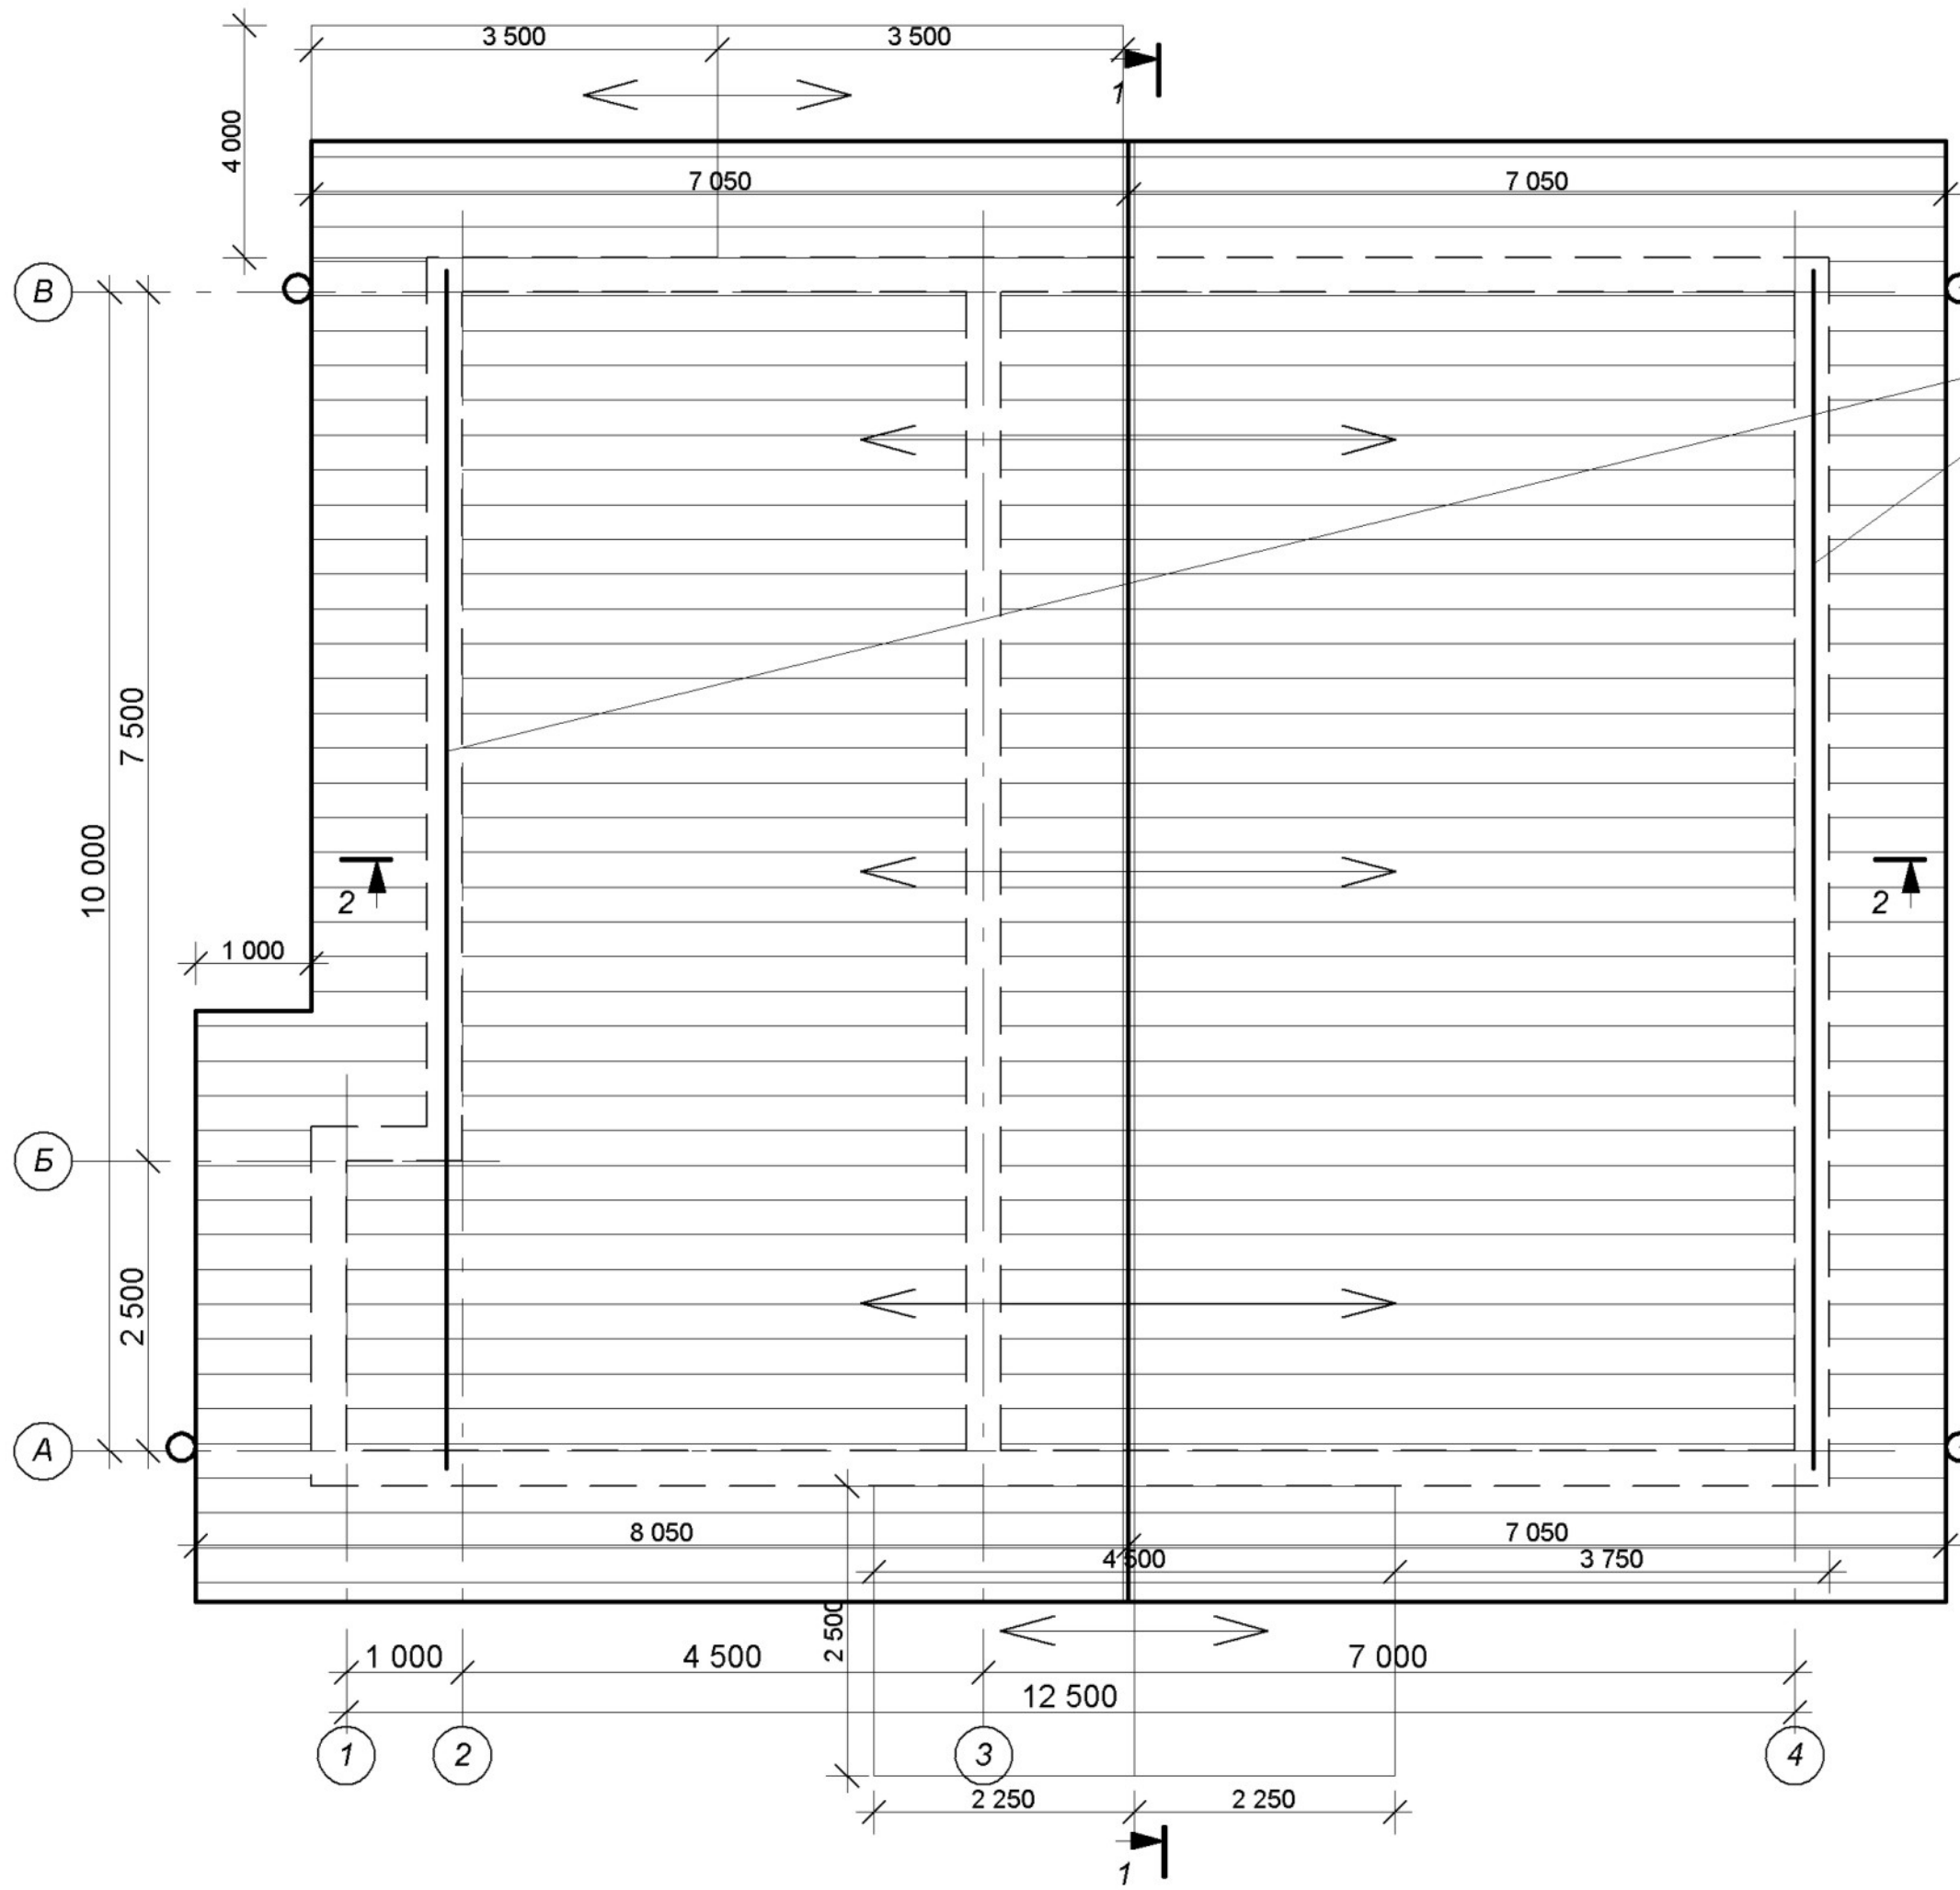

Расположение водосточной трубы

Расположение снегозадержателя

Расположение водосточной трубы

Эскизный проект:

Проект частного жилого дома 12,5 x 10,0.

План кровли

